ŘEZ A-Á

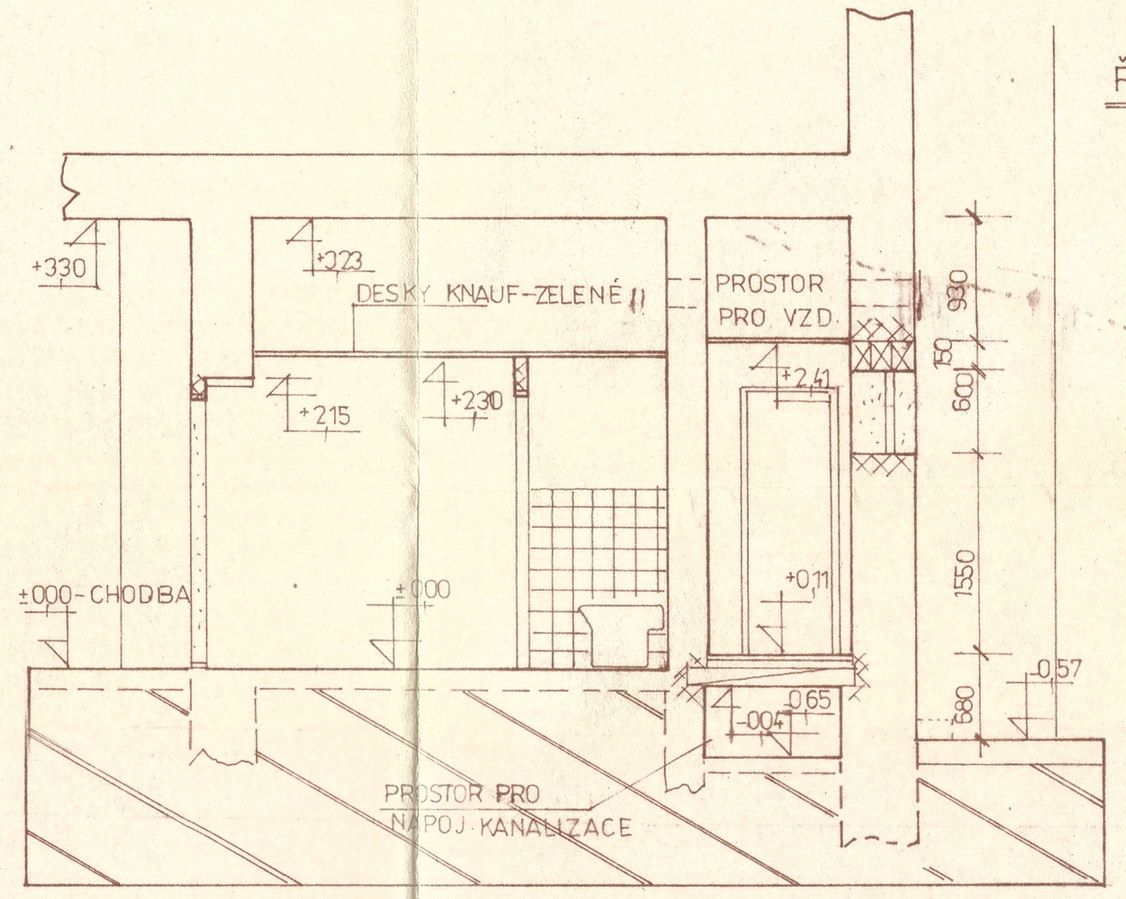

ŘEZ B-B'

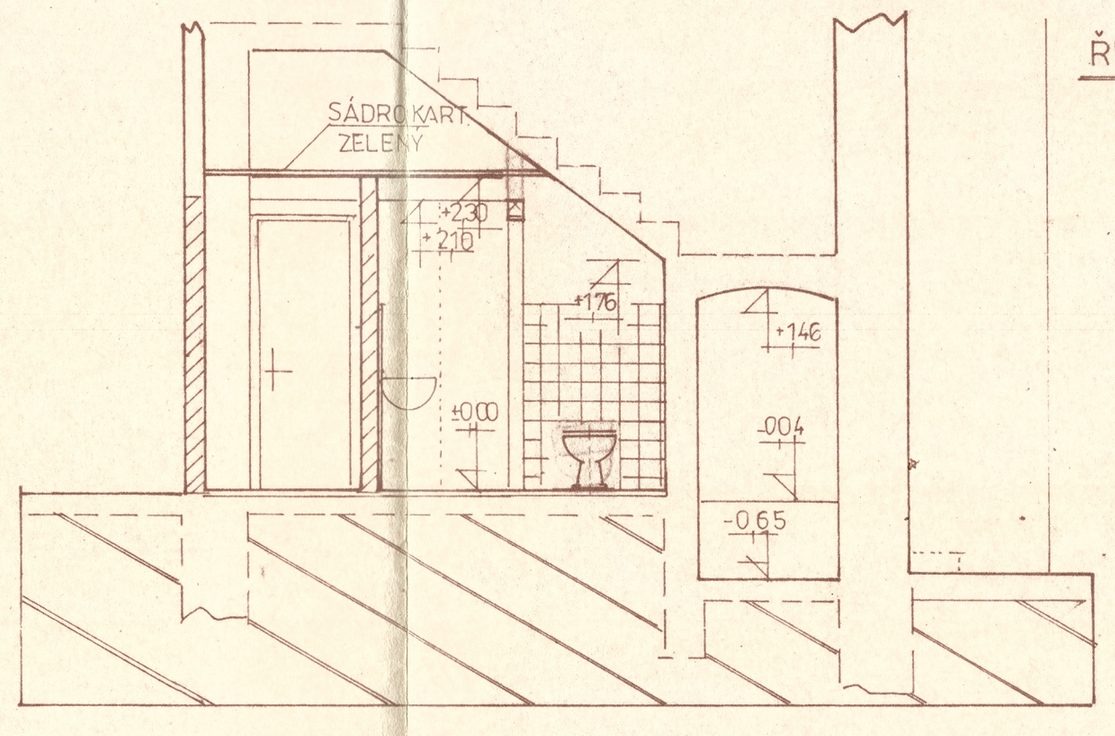

ŘEZ C-Ć

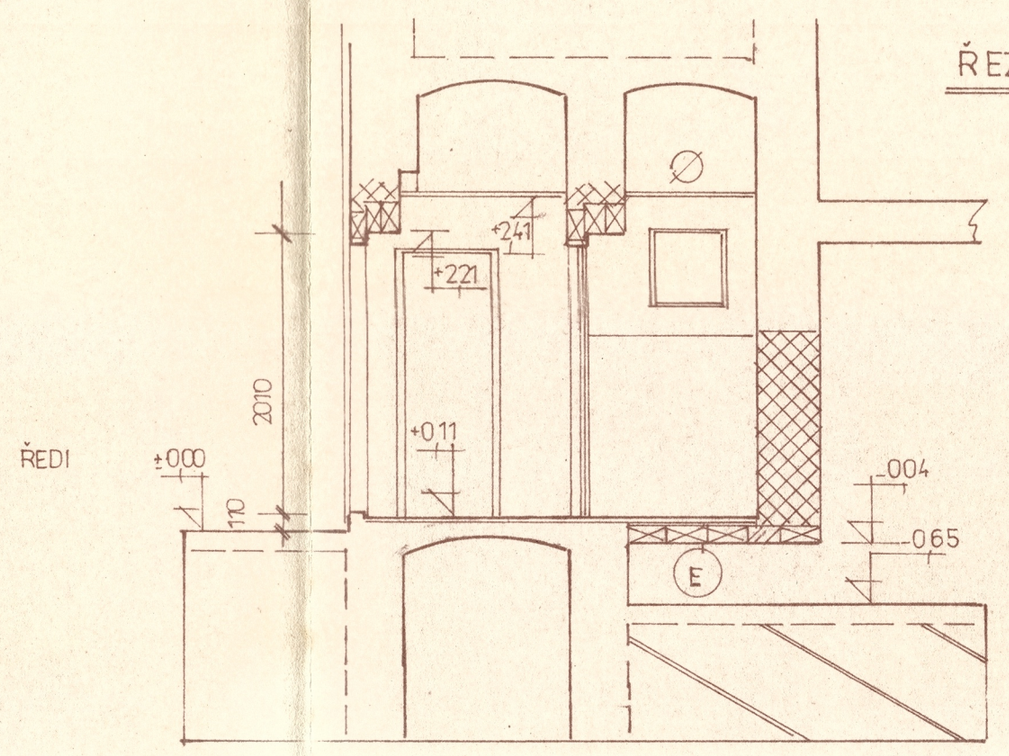

PŮDORYS I.N.P

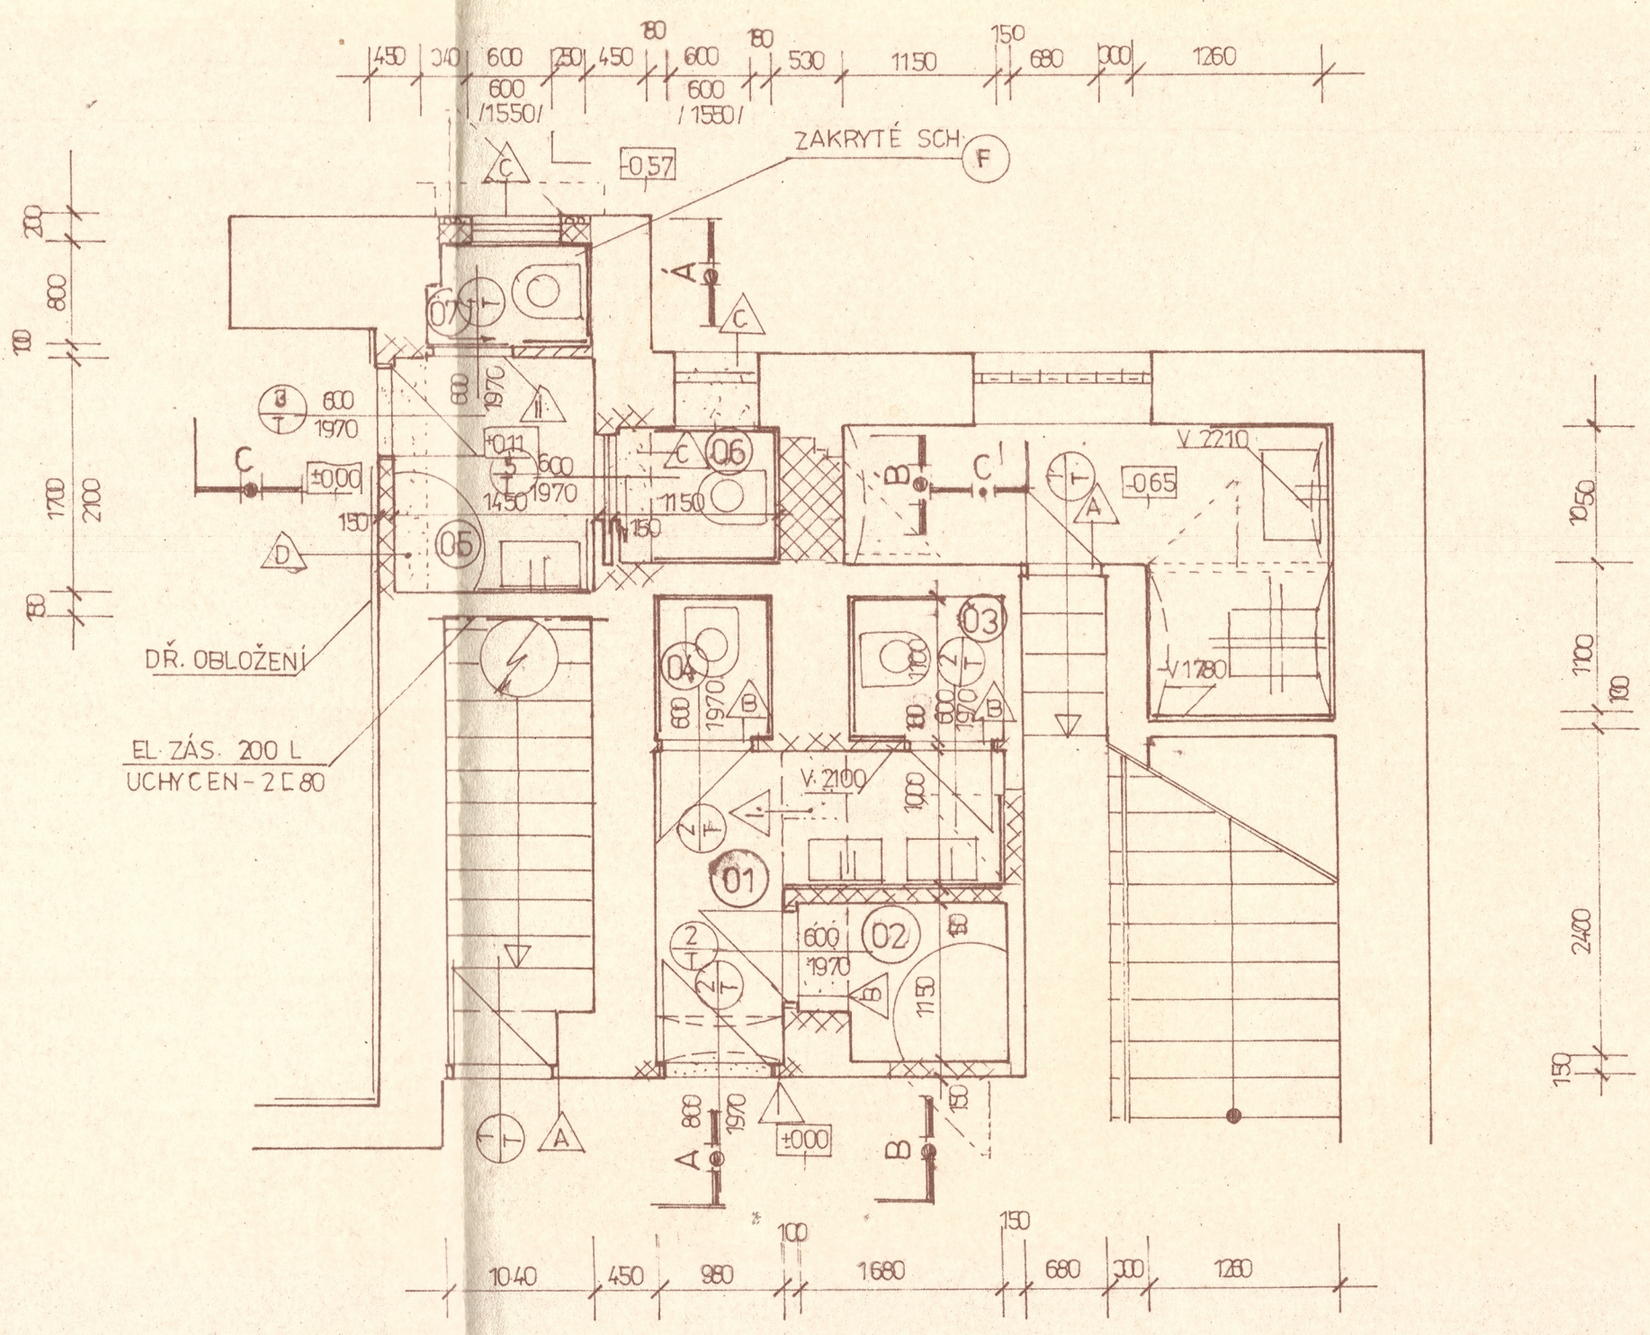

VÝPIS DĚLENÝCH PŘEKLADŮ A STR. DESEK

- A ST. NADPRAŽÍ
- B NADPRAŽÍ VYZDĚNO
- C RZP 3/130 – PŘEKLAD DĚLENÝ 9 ks
- D 4/240 – " – 3x /MOŽNO NAHRADIT 4x I. č. 140/
- E 28/10 STR. DESKA PZD 4 ks
- F 29/10 – " – 2 ks

VÝPIS OCELOVÝCH PRVKŮ

- I. OCEL. NOSNÍK I. č 160 – 3 ks, DL. 2200
- II. OCEL. " U č 80 1 ks, DL. 900

VÝPIS TRUHL. PRVKŮ

- 1 ST. PRVKY
- 2 OCEL. ZÁRUBEŇ 600/1970, PRO ZEĎ TL. 100, + KŘÍDLA PLNÁ 3 x
  " 800/1970 " 1 x
- 3 DV. KŘÍDLO OTV. – SAPELI, + DŘ. ZÁRUBEŇ PRO ZEĎ TL. 150, PROV. MOŘENÝ DUB – 600/1970
  MONT. OTVOR – 690/2010
- 4 DVEŘE SAPELI POSUVNÉ NA STĚNU, 600/1970 " "
  VELIKOST MONT. OTVORU NUTNO UPŘESNIT S VÝROBCEM
- 5 DVEŘE SAPELI POSUVNÉ MEZI STĚNY 600/1970 " "
  VELIKOST MONT. OTVORU NUTNO UPŘESNIT S VÝROBCEM

MÍSTNOSTI 01–07 – NOVÁ DL. KERAMICKÁ 200/200/10

STAVEBNÍ ÚPRAVY HYG. ZAŘÍZENÍ – VITKA BRNĚNEC

M 1:50

MIROSLAV NĚMČÁK
projektování staveb
SVITAVY - nám. Míru 22
tel. 23566 IČO 14557363