


1. PATRO 1:100

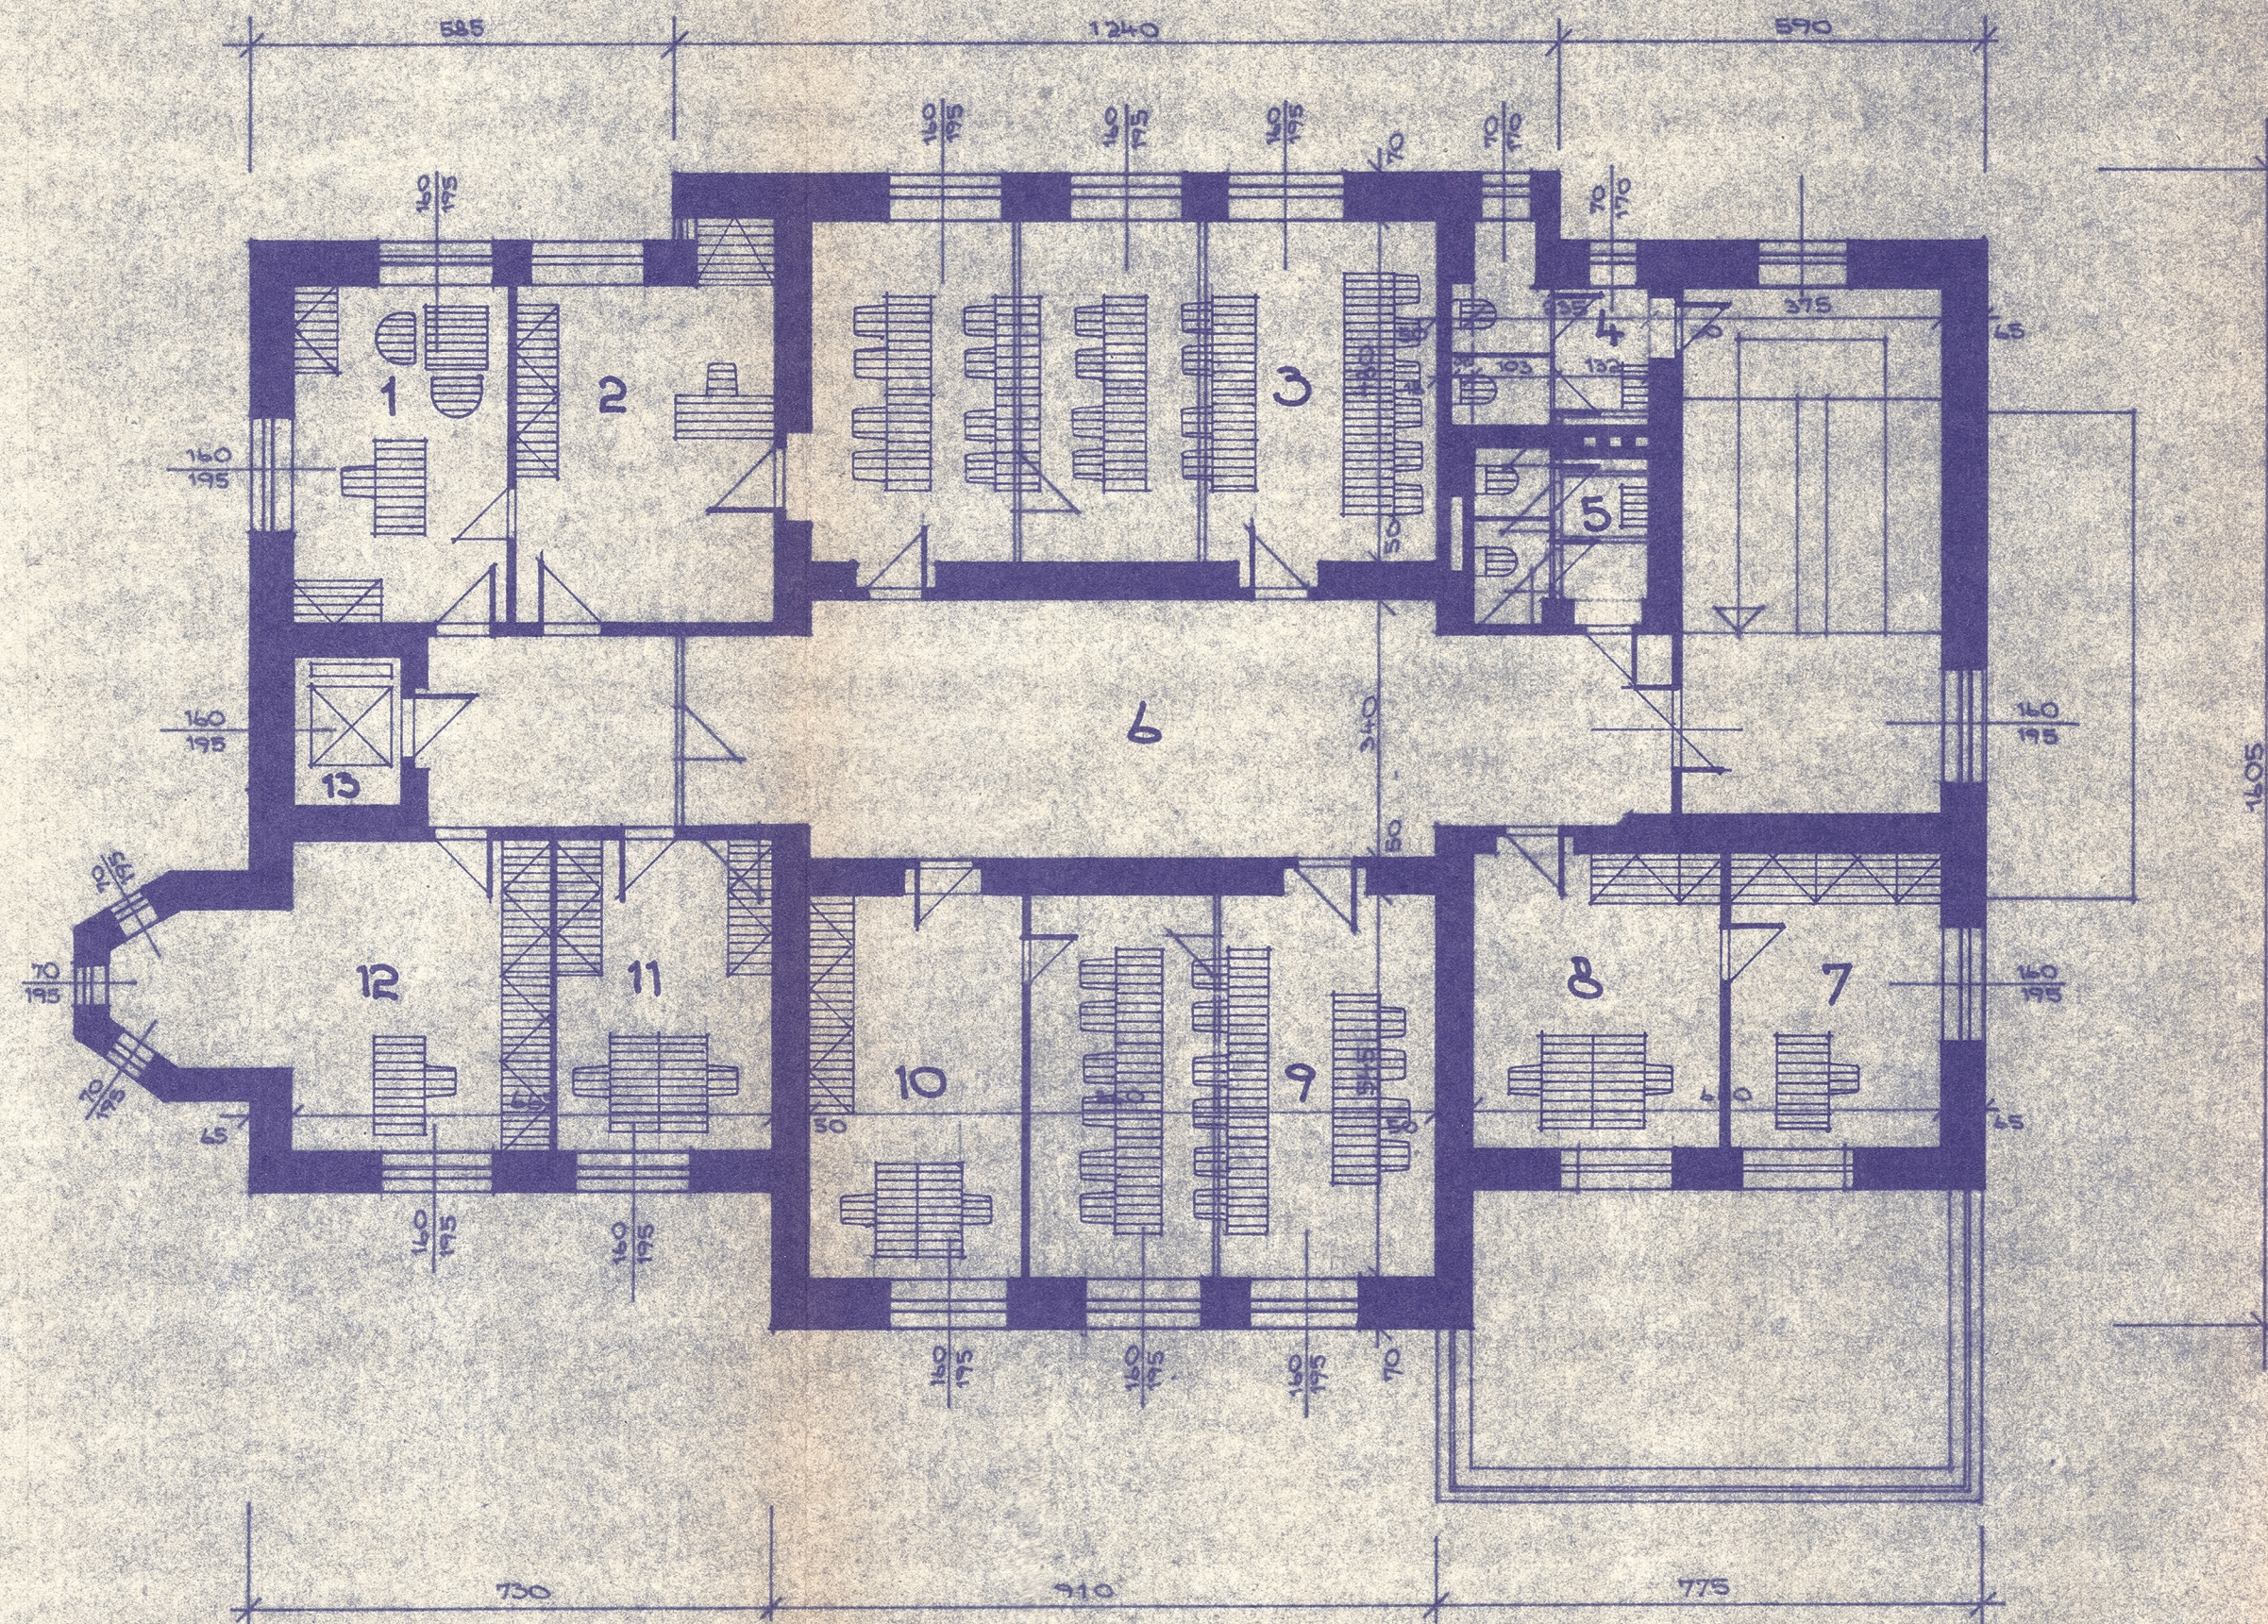

LEGENDA

C.	ÚČEL MÍSTNOSTI	POČET PRACOVNÍKŮ	PLOCHA m <sup>2</sup>
1	PŘEDSEDA ROH	1	14,10
2	SEKRETÁŘKA PŘEDSEDY ROH	1	10,20
3	ZASEDACÍ MÍSTNOST		41,80
4	WC ŽENY		5,30
5	WC MUŽI		5,30
6	CHODBA		53,60
7	VEDOUcí VÝROBNÍ DISPEČER	1	12,00
8	VÝROBNÍ DISPEČER	2	13,60
9	ZASEDACÍ MÍSTNOST		30,20
10	VÝROBA	2	16,20
11	ENERGETIK A VODOHOSPODÁŘ	2	12,90
12	TOR	1	19,40
13	VÝTAH PRO DOPRAVU OSOB I MATERIÁLU		3,30

**2** VLNAŘSKÝ PRŮMYSL  
generální ředitelství  
projektové středisko  
Šumavská 31 - BRNO  
PSČ 659 07

VED. PROJ. ING. GOTTFALD	VYPRACOVAL ING. KAFKA	KONTROLOVAL	VLNARSKÝ PRŮMYSL GEN. ŘEDITELSTVÍ BRNO PROJEKTOVÉ STŘEDISKO
ODPOV. PROJ. ING. KAFKA	KRESLIL " "		
OVN. SVITAVY	MIN. MORAVSKÁ CHRÁSTOVÁ	FORMA	3A4
INVESTOR VLNĚHA n.p. BRNO		DR. RUM	IX. 1981
STUDIE ADMINISTRATIVNÍ BUDOVY A VSTUPU DO ZÁVODU			BYČ
PŮDORYS 1. PATRA			VÝKRES C
			1919/1
			102