


PŮDORYS 1.PP - PŮV. ST.

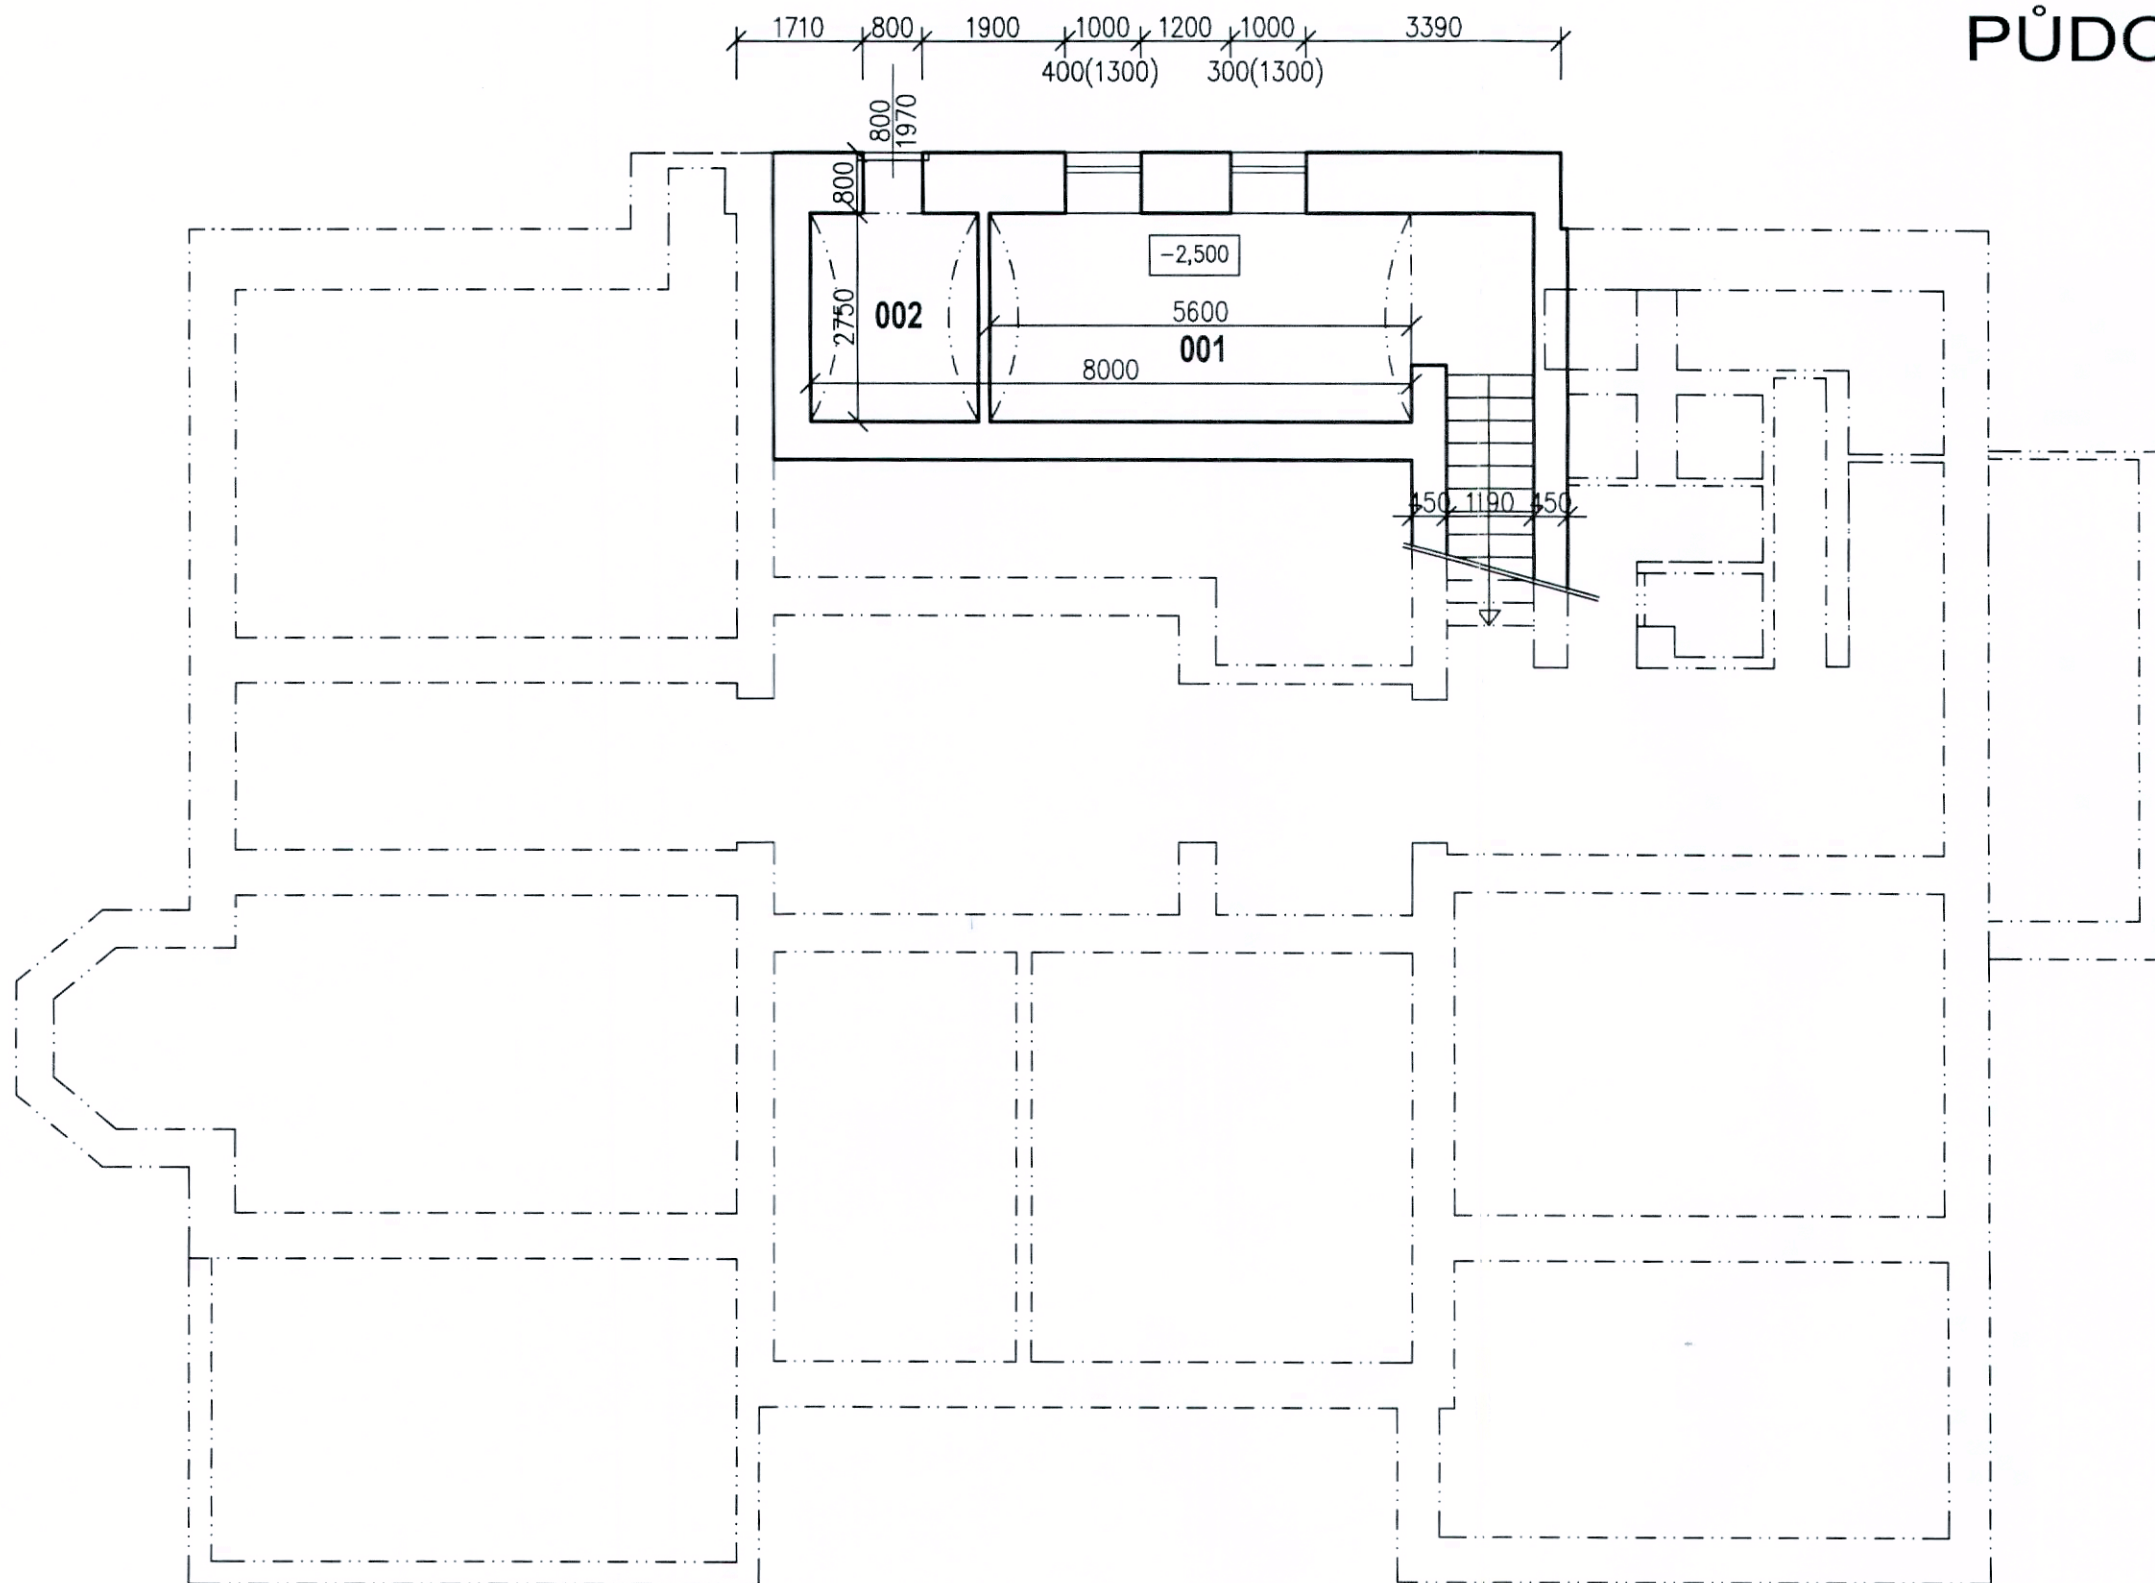

Tabulka místností

Číslo	Jméno	Plocha [m ²]
001	SKLEP	15,40
002	SKLAD	6,19

2

Vypracoval :	Zodp.projektant :	Hlavní projektant :
PERKO	ING. TEPLÝ	ING. TEPLÝ
Země : ČR	Obec : BRNĚNEC	
Investor : NADAČNÍ FOND ARCHA - rodiny Löw-Beer a Oskara Schindlera		
Akce :	ZAMĚŘENÍ STÁVAJÍCÍHO STAVU č. ev. 2, Brněnec p.č. st. 259, k.ú. Brněnec	
Objekt :		
Obsah :		
PŮDORYS 1.PP - PŮVODNÍ STAV		

BKN spol. s r.o.
Vladislavova 29/I
566 01 Vysoké Mýto
Tel: 465424472, 465424170
Fax: 465424171
bkn@bkn.cz www.bkn.cz

Stupeň :	ZAMĚŘENÍ
Datum :	11/2019
Zak.číslo :	5799/19
Měřítko :	Příloha :
1:100	D.1.1.10