

- STUDIE ŘEŠENÍ - REKONSTRUKCE

DOMEK ÚDRŽBY V AREÁLU ZÁMKU
ZAHRÁDKY U ČESKÉ LÍPY - UK PRAHA

OBJEDNATEL - p. PODROUZEK - UK PRAHA


DATUM - LEDEN 1999

VYPRACOVAL - ATELIER TESAŘÍK

atelier



Jiří TESAŘÍK, arch.
projektování a realizace
interiérů
Dělnická 59, Praha 7
Tel./Fax: 667 130 27
Tel. 80 88 14

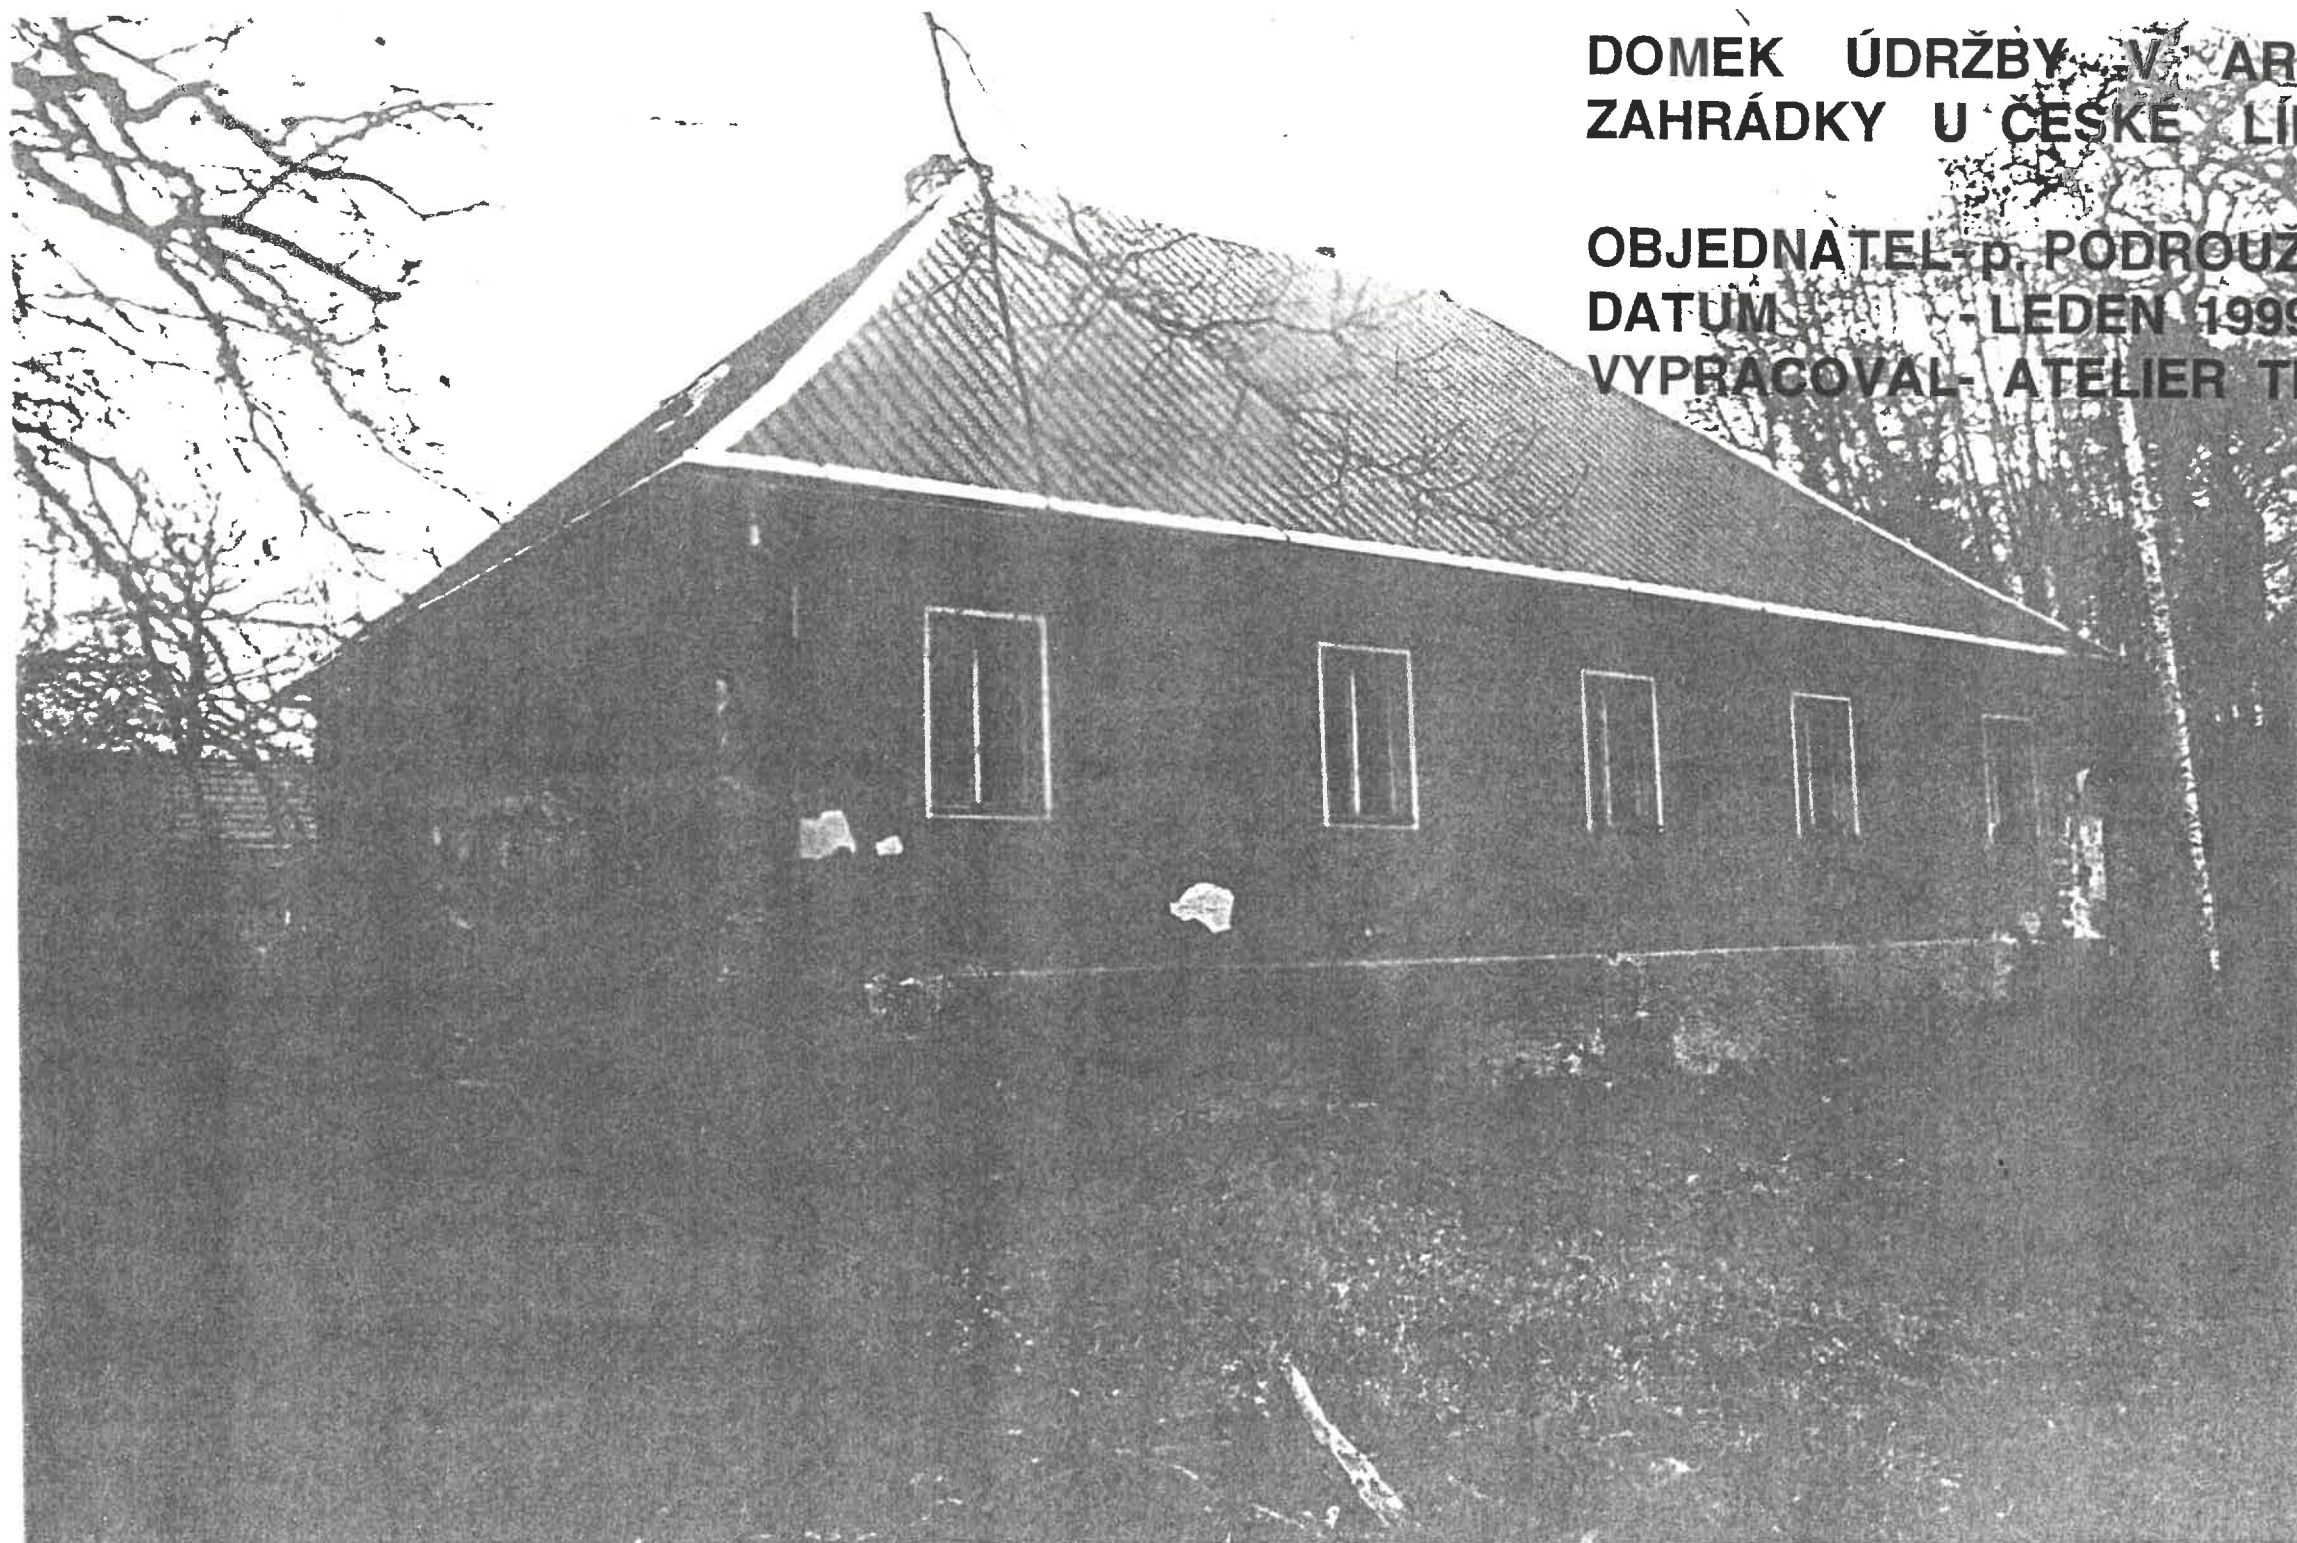

A

Atelier TESAŘÍK, Dělnická 59, Praha 7, Holešovice tel: 80 88 14 tel/fax: 667 13 027
PROJEKTOVÁNÍ A REALIZACE INTERIÉRŮ



SEZNAM VÝKRESŮ :

1. PŮDORYS - 1NP - VARIANTA 1 - M 1: 50
2. PŮDORYS - 1NP - VARIANTA 2 - M 1: 50
3. PŮDORYS - 1NP - VARIANTA 3 - M 1: 50
4. PŮDORYS - 1NP - VARIANTA 4 - M 1: 50
5. PERSPEKTIVA 1 - OBÝVACÍ ČÁST 1 NP
6. PŮDORYS - 1PP - VAR. 1 - 5 - M 1:50
7. PODKROVÍ - 2NP - VAR. 1 - M 1:50
8. PODKROVÍ - 2NP - VAR. 2 - 5 - M 1:50
9. ŘEZ PŘÍČNÝ - C - VAR. 1 - 5 - M 1:50
10. PERSPEKTIVA 2 - SCHEMA PODKROVÍ
11. POHLED ČELNÍ - NÁVRH - M 1:50

PRŮVODNÍ ZPRÁVA SOUČASNÉHO STAVU :

MÍSTO :

JEDNÁ SE O OBJEKT ZE 17. - 18. STOL. VE VELMI DOBRÉM STAVEBNĚ - TECHNICKÉM STAVU. V MINULÝCH LETECH PROŠEL CELKOVOU REKONSTRUKCÍ. SLOUŽÍ JAKO DOMEK ÚDRŽBY PRO AREÁL VÝUKOVÉHO STŘEDISKA - ZÁMEK ZAHRÁDKY U ČESKÉ LÍPY.

PODZEMÍ :

OBJEKT JE PODSKLEPEN - ZALOŽEN NA VYSEKANÉ SKÁLE S TLOUŠTKOU OBVODOVÝCH KAMENNÝCH STĚN 950 - 1000 MM. OSTATNÍ NOSNÉ STĚNY JSOU TLUSTÉ 400 - 600 MM. PROSTORY JSOU ZASTROPENY VALENÝMI A KŘÍŽOVÝMI KLENBAMI S KLENEBNÝMI PÁSY. V MÍSTNOSTECH Č. 2,4,5,8, PODLAHA Z BETONOVÉ MAZANINY. V OSTATNÍCH PODLAHA Z HLÍNY.

PŘÍZEMÍ :

OBVODOVÉ STĚNY OBJEKTU ZE SMÍŠENÉHO ZDIVA 600 - 800 MM TLUSTÉ. VNITŘNÍ NOSNÁ STĚNA TL. 500 MM. PŘÍČKY ZDĚNÉ 150 - 300 MM. STROP TRÁMOVÝ TL. 360 - 380 MM S OMÍTNUTÝM PODBITÍM A ZÁKLOPEM. V MÍSTNOSTECH Č. 1,8,10 A ČÁSTI Č.5 DLAŽBY, V OSTATNÍCH PARKETY.

PODKROVÍ :

KROV VALBOVÉ STŘECHY VE VELMI DOBRÉM STAVU. STOJATÁ STOLICE SE DVĚMA VAZNICEMI. ZAČEPOVANÉ KROKVE NASTAVENY NÁMĚTKY. NA ZÁKLOPU STROPU UDUSANÁ HLÍNA 50-100 MM. NA ZÁKLOPU PLECHOVÁ KRYTINA - FEAL.

PŮDORYS - 1NP - VARIANTA 1 - M 1:50

MOŽNO POSUNOUT
DLE VARIANT

BYTA

BYT B

JÍDELNA

OBÝVACÍ POKOJ

OBÝVACÍ POKOJ

KUCHYŇ

KRB

KUCHYŇ

PRACOVNA
(VAR. KOUP + WC)

VSTUPNÍ HALA

VSTUPNÍ HALA

JÍDELNA

SCHODIŠTĚ

- JE I DO SKLEPA

AC

BYTA

BYTB

SCHODIŠTĚ


- JE I DO SKLEPA

REKONSTRUOVÁNO - NEJÍ PA
ALE VOLNĚ - PĚF


NOVÉ OKNO

Atelier TESÁŘIK Dělnická 59 Praha 7 Holešovice tel: 80 58 14 tel/fax: 667 13 027
PROJEKTOVÁNÍ A REALIZACE INTERIÉRŮ

PŮDORYS - 1NP - VARIANTA 2 - M 1:50

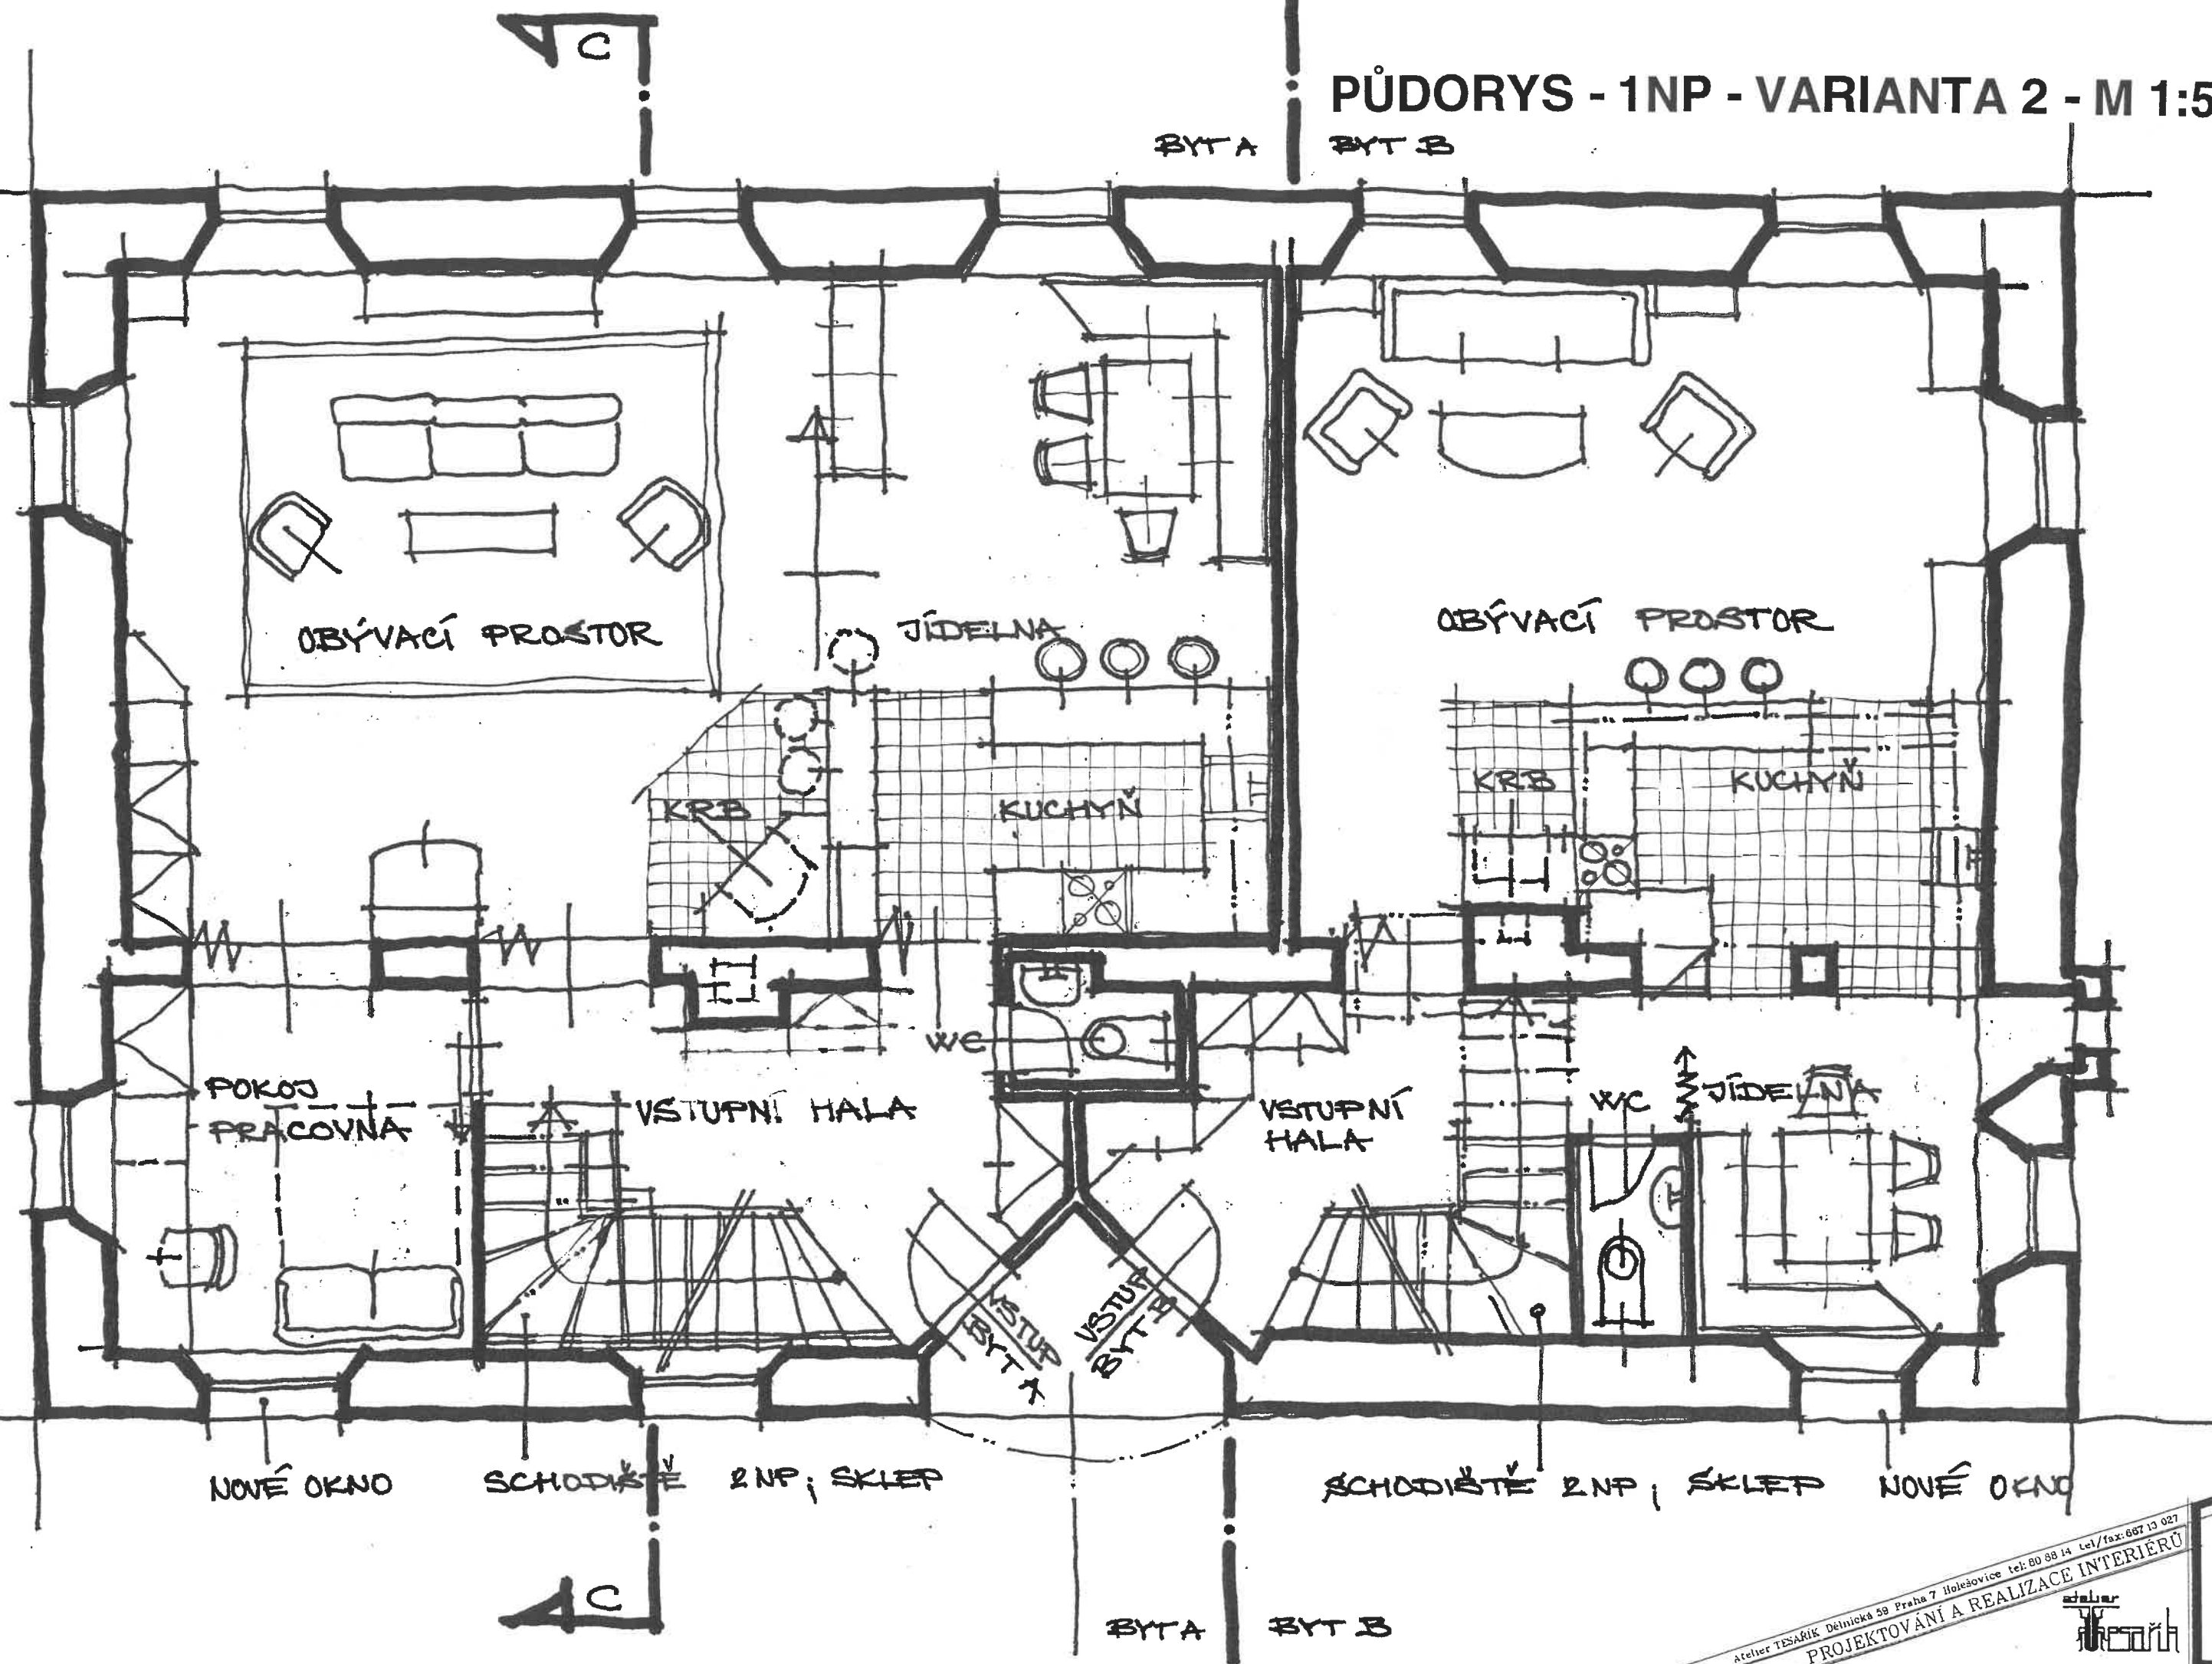


PŮDORYS - 1NP - VARIANTA 3 - M 1:50

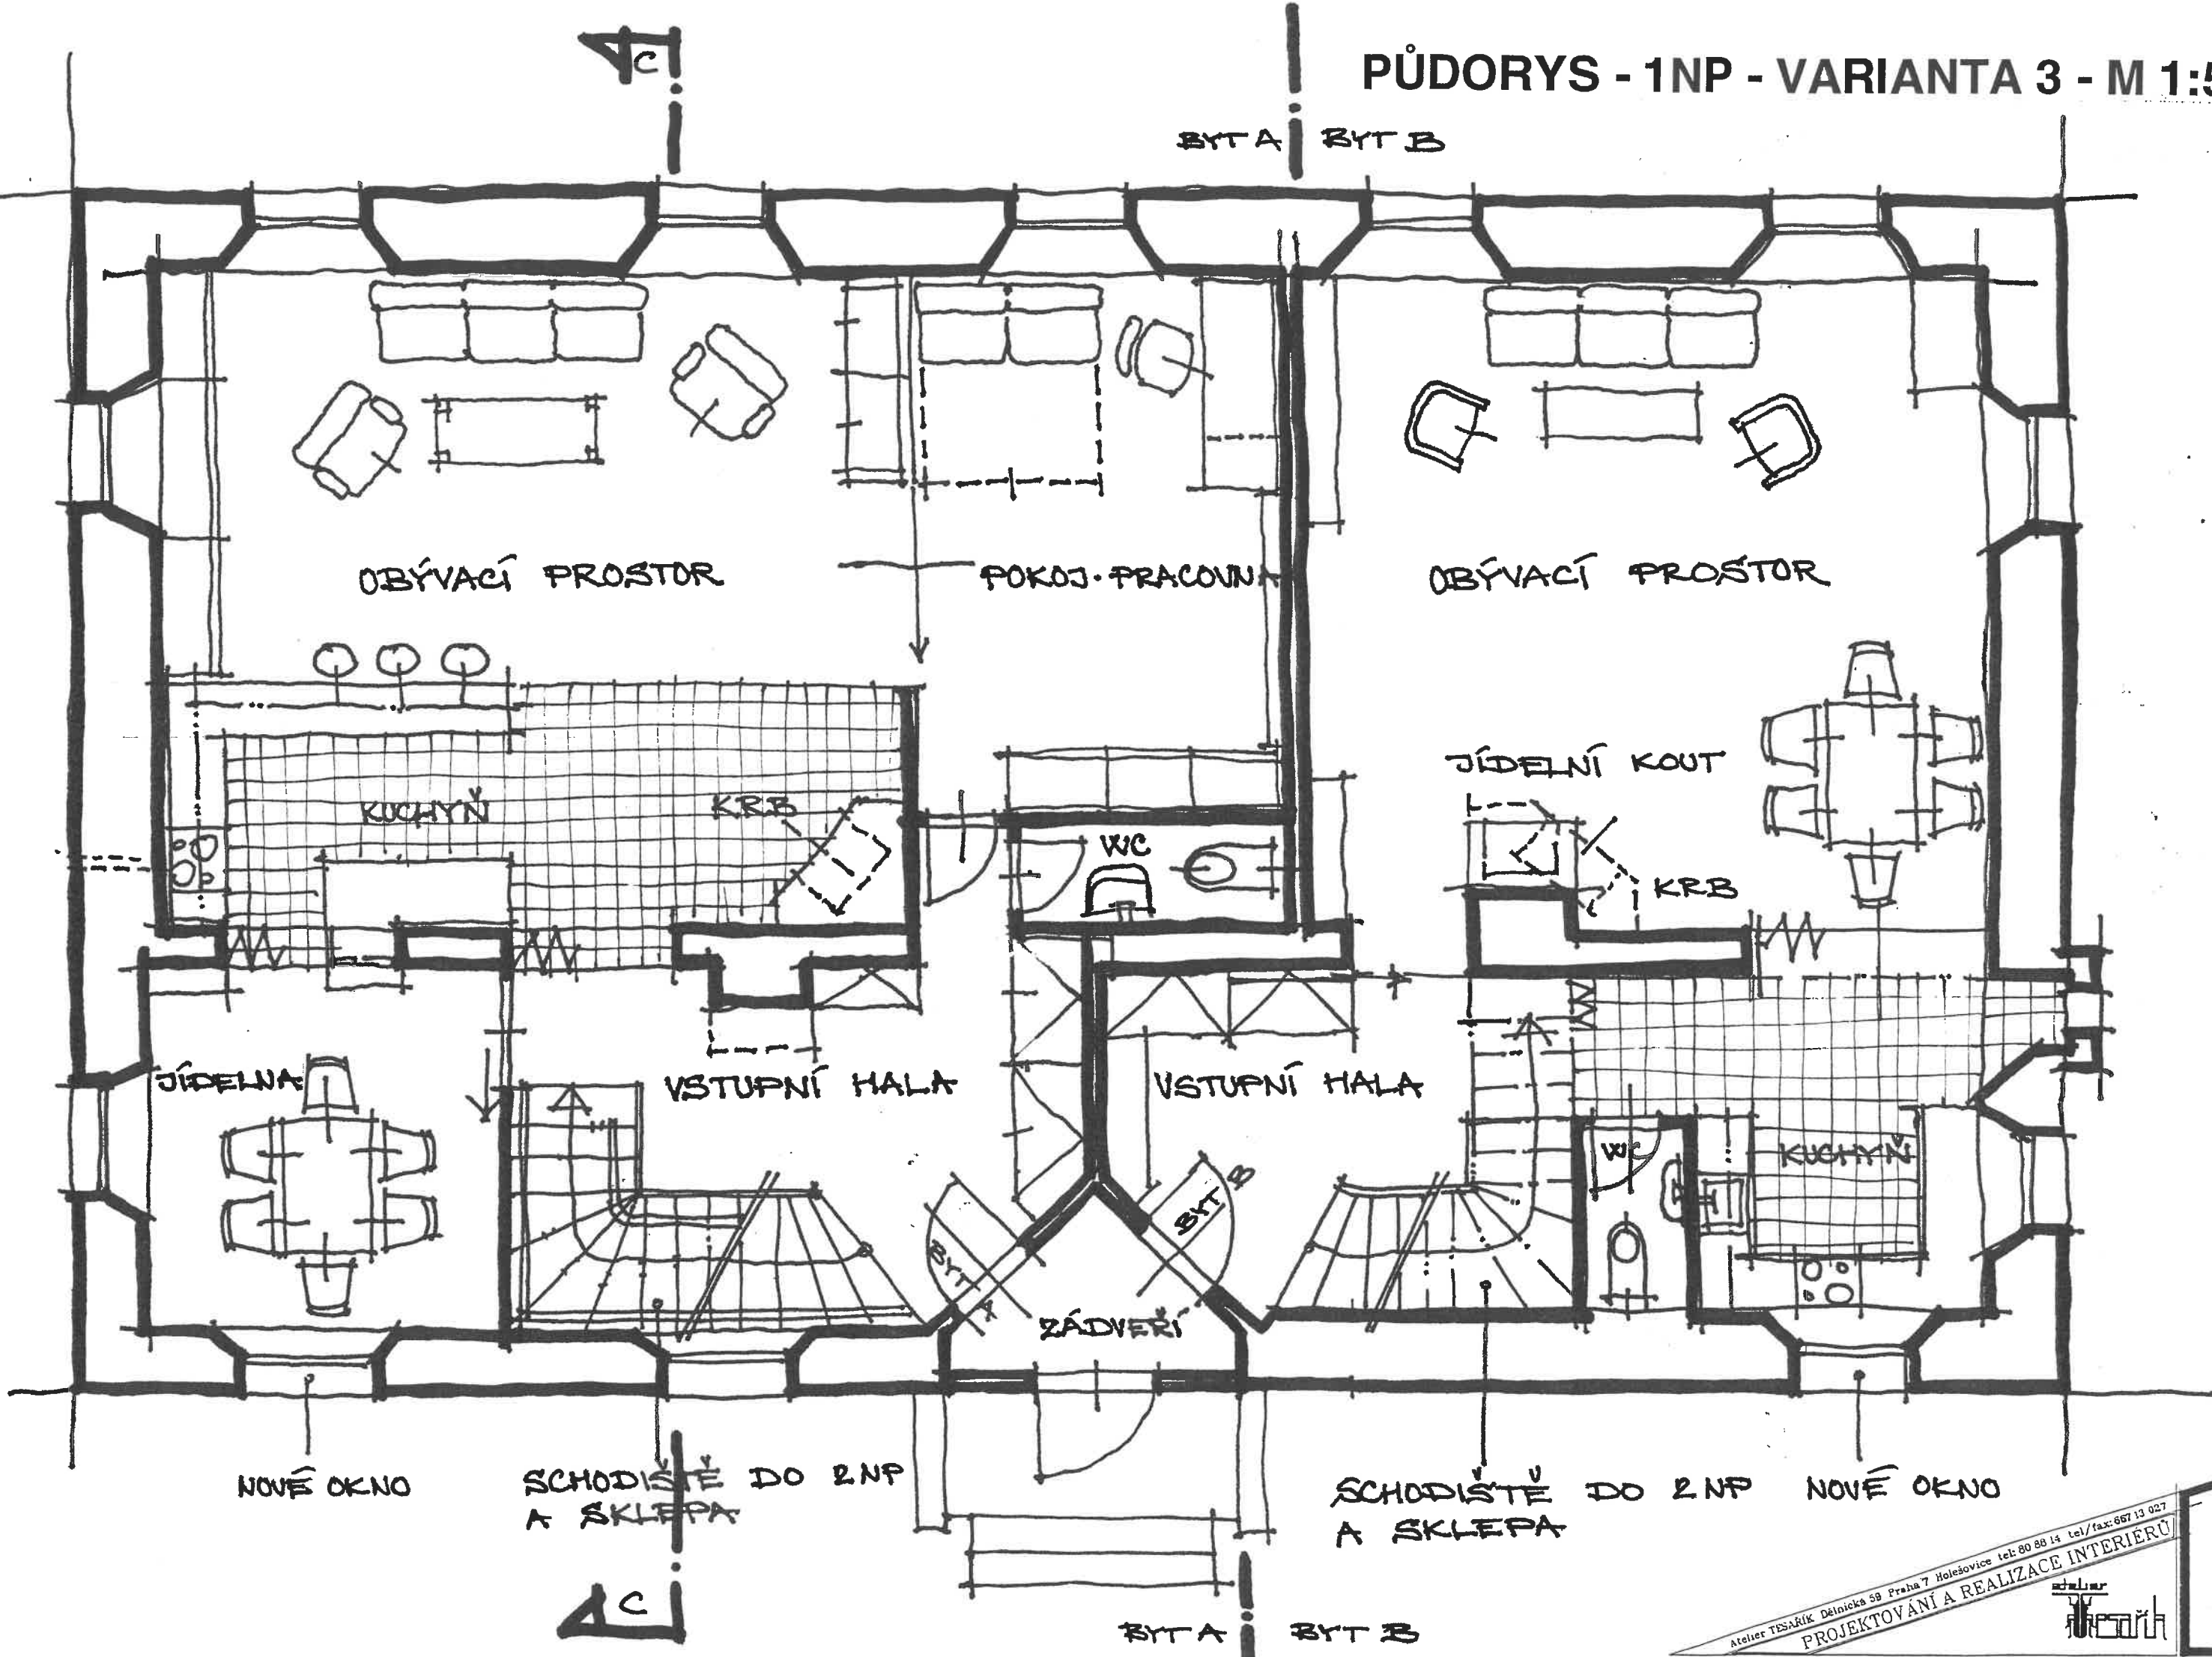

PŮDORYS - 1NP - VARIANTA 4 - M 1:50

BYTA

BYT B

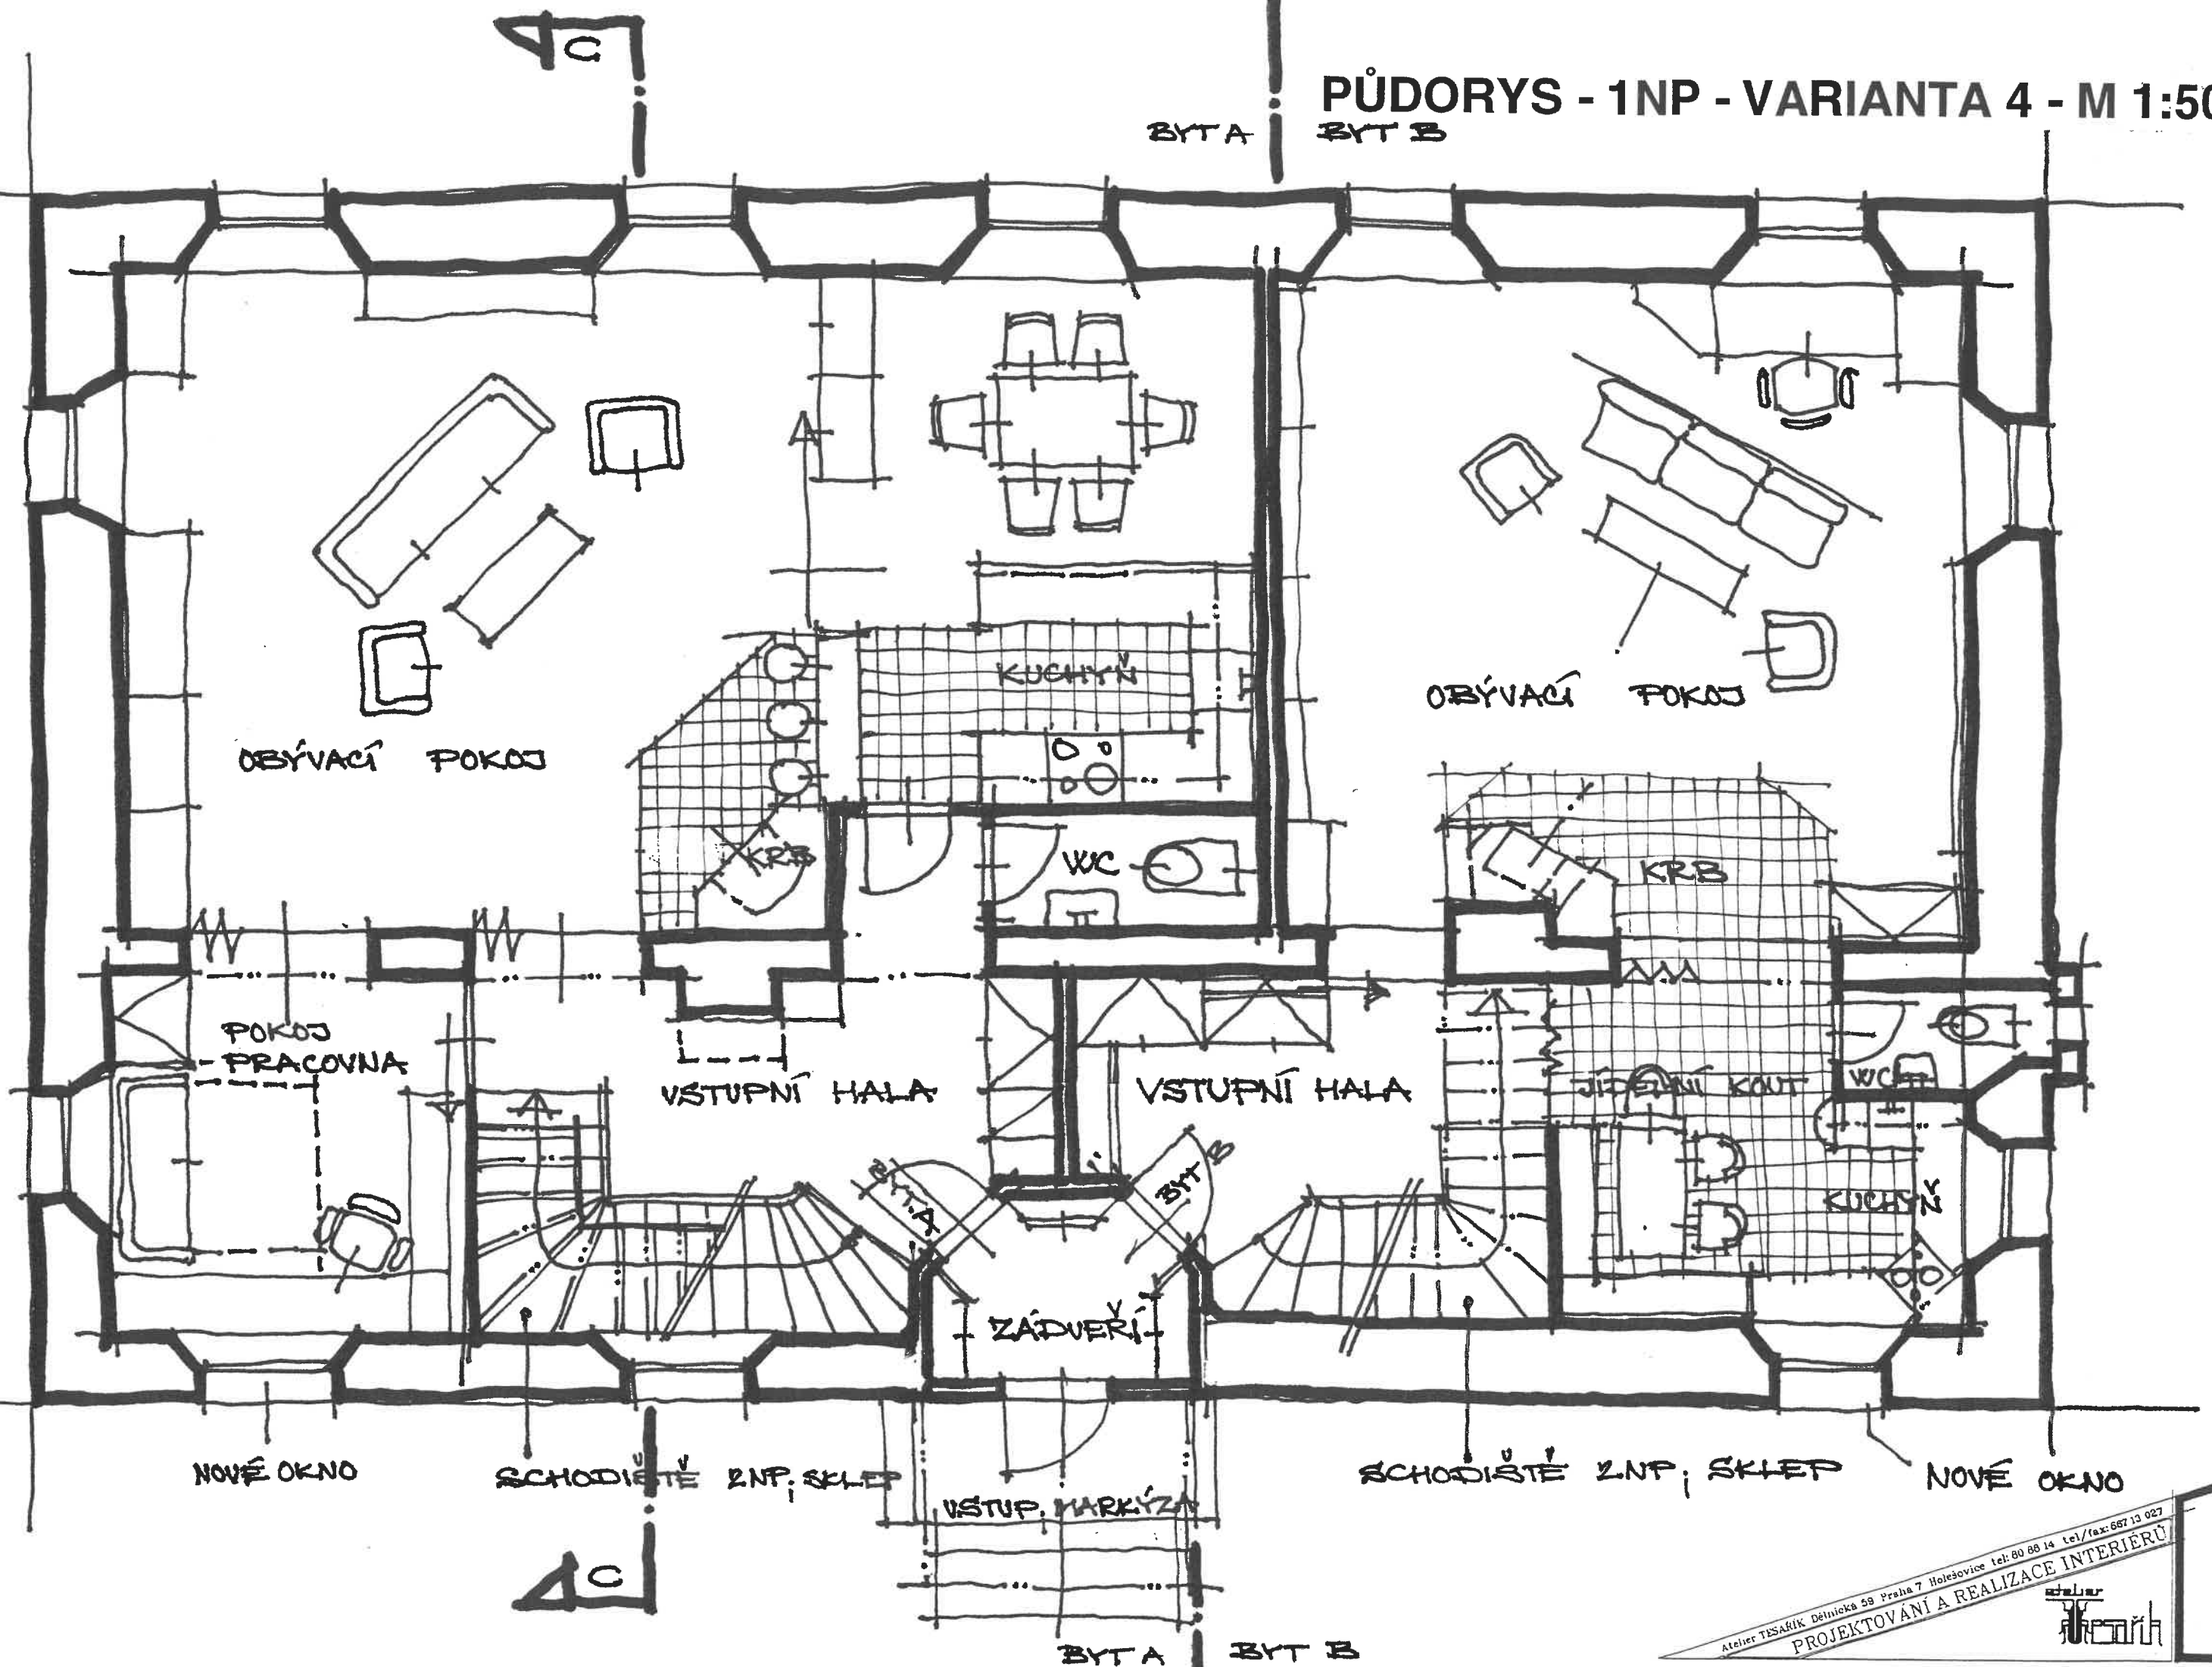

NOVÉ OKNO

SCHODIŠTĚ ZNP, SKLEP

VSTUP, PARKÝZA

SCHODIŠTĚ ZNP, SKLEP

NOVÉ OKNO

BYTA


BYT B

Atelier TESÁŘIK Dělnická 59 Praha 7 Holešovice tel: 80 88 14 tel/fax: 687 13 027
PROJEKTOVÁNÍ A REALIZACE INTERIÉRŮ

PERSPEKTIVA 1- OBÝVACÍ ČÁST 1NP




PŮDORYS - 1PP - VAR. 1 - 5 - M 1:50

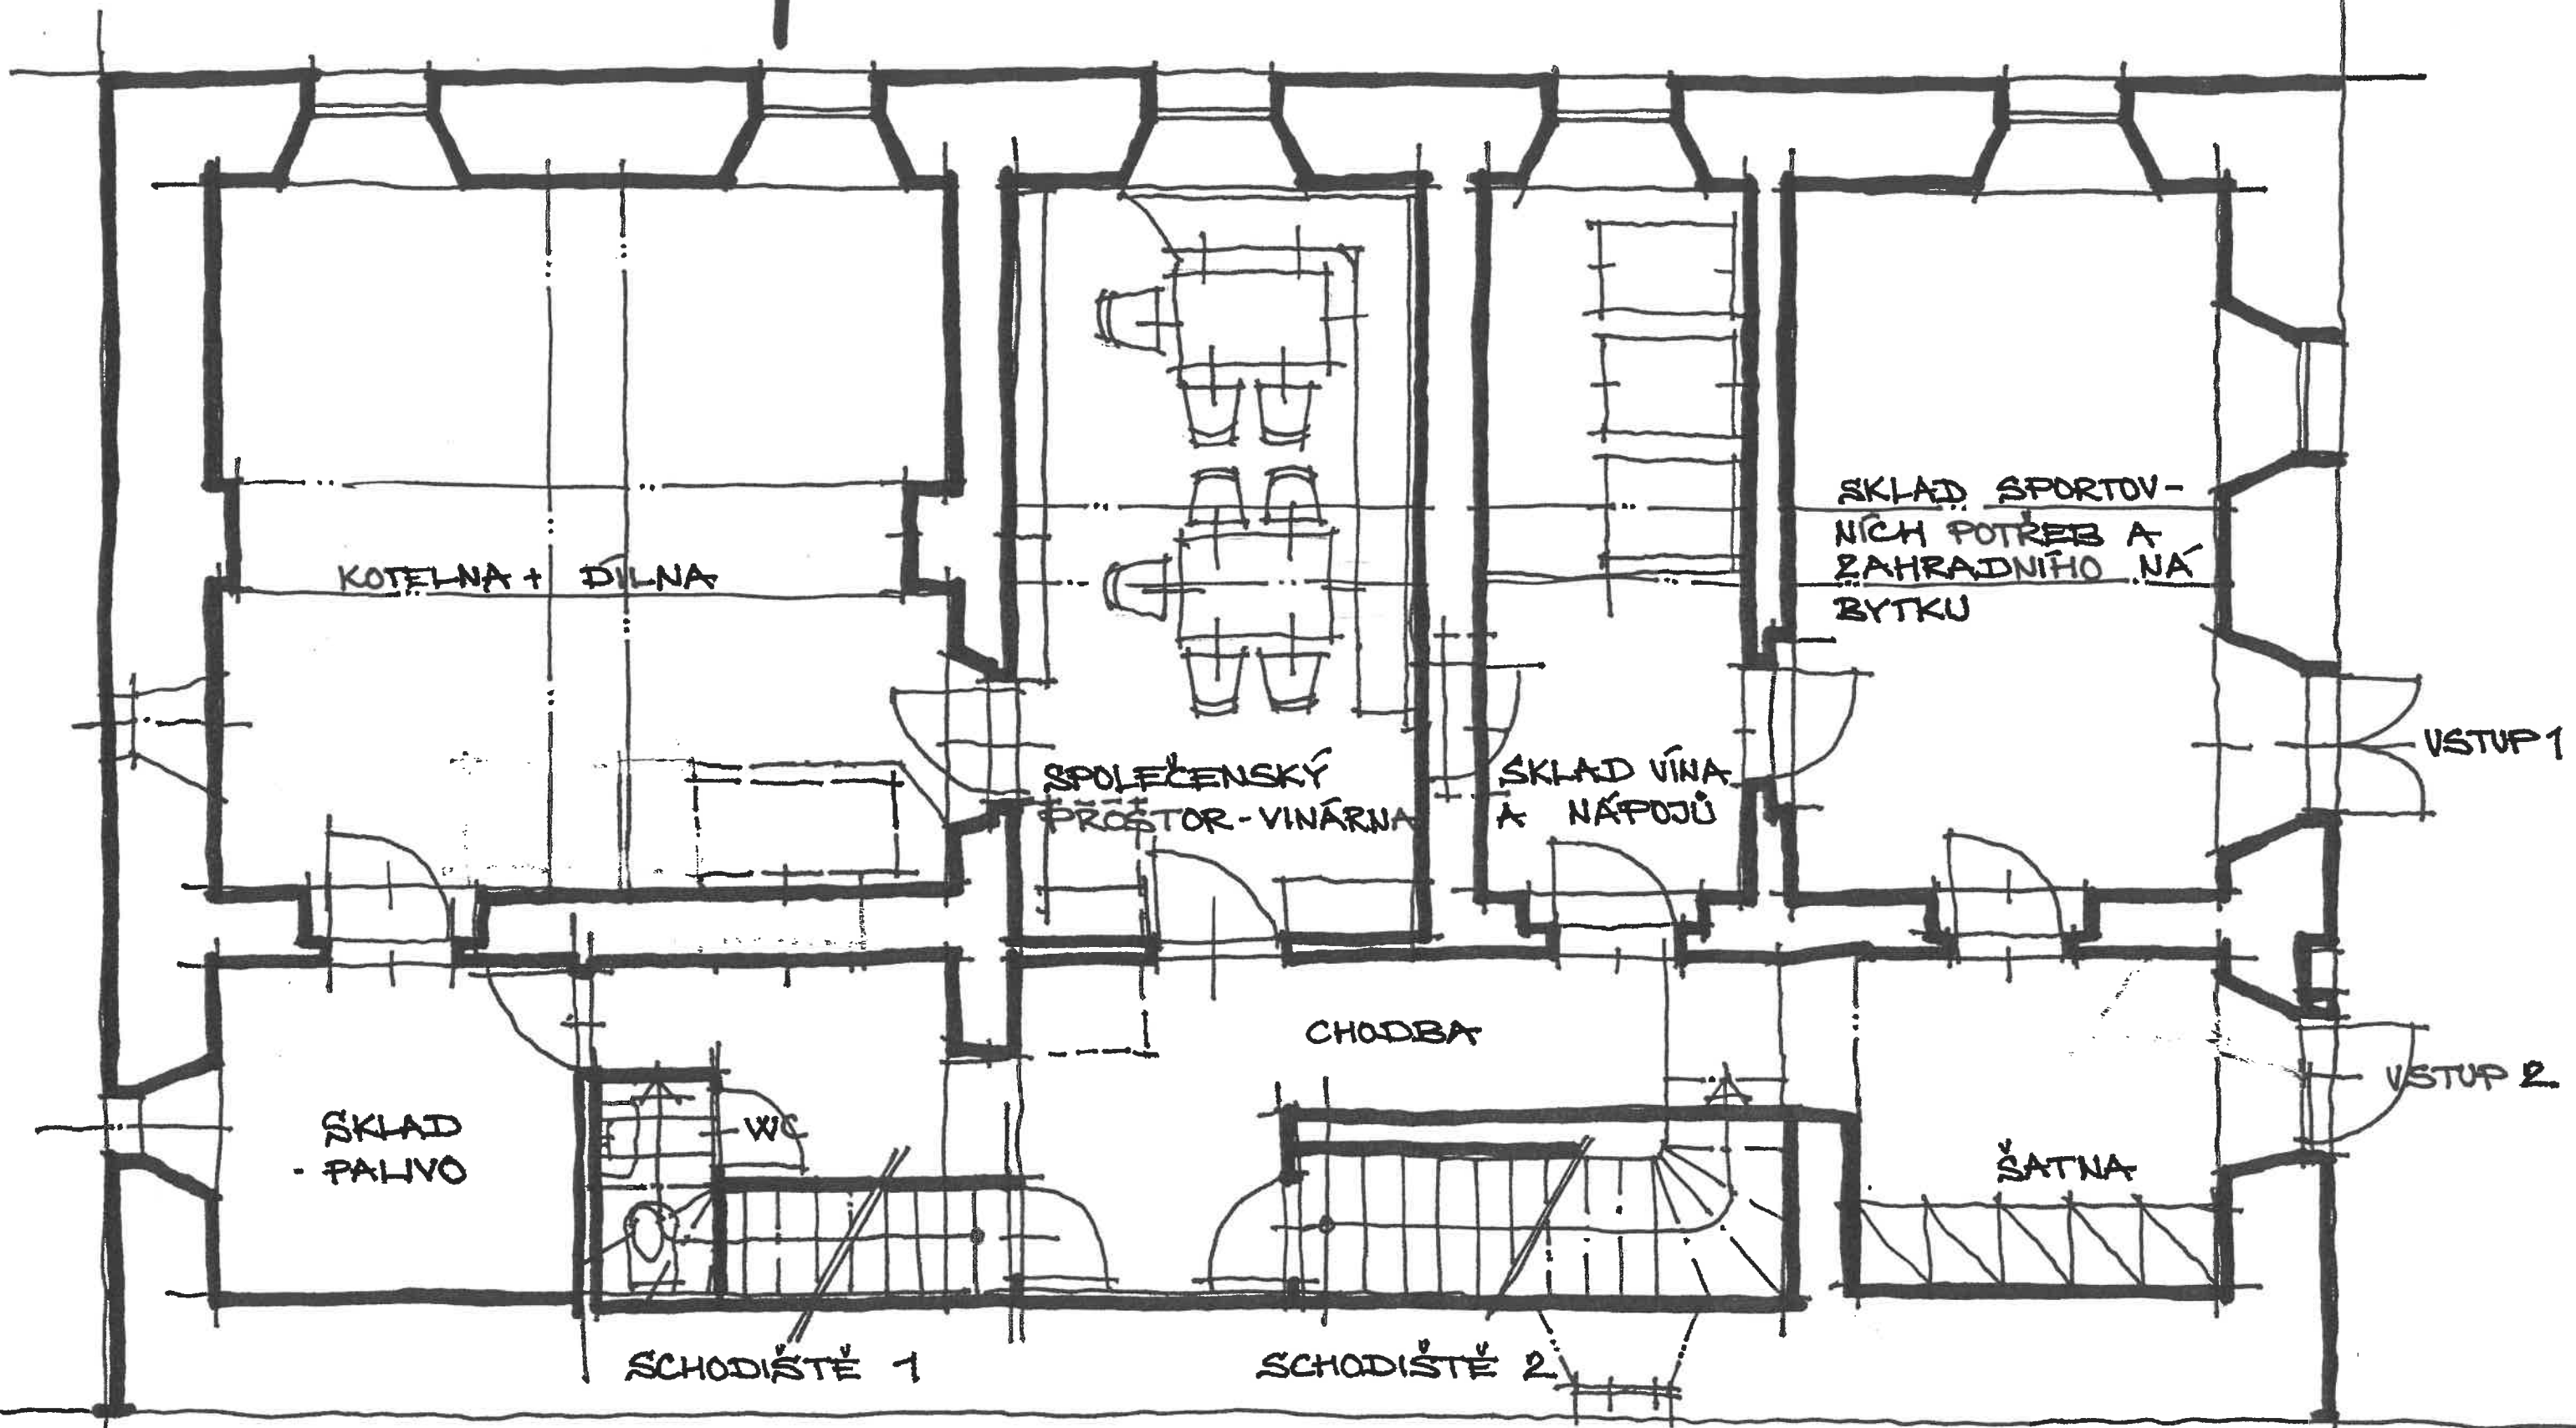

PODKROVÍ - 2NP - VAR. 1 - M 1:50


4c

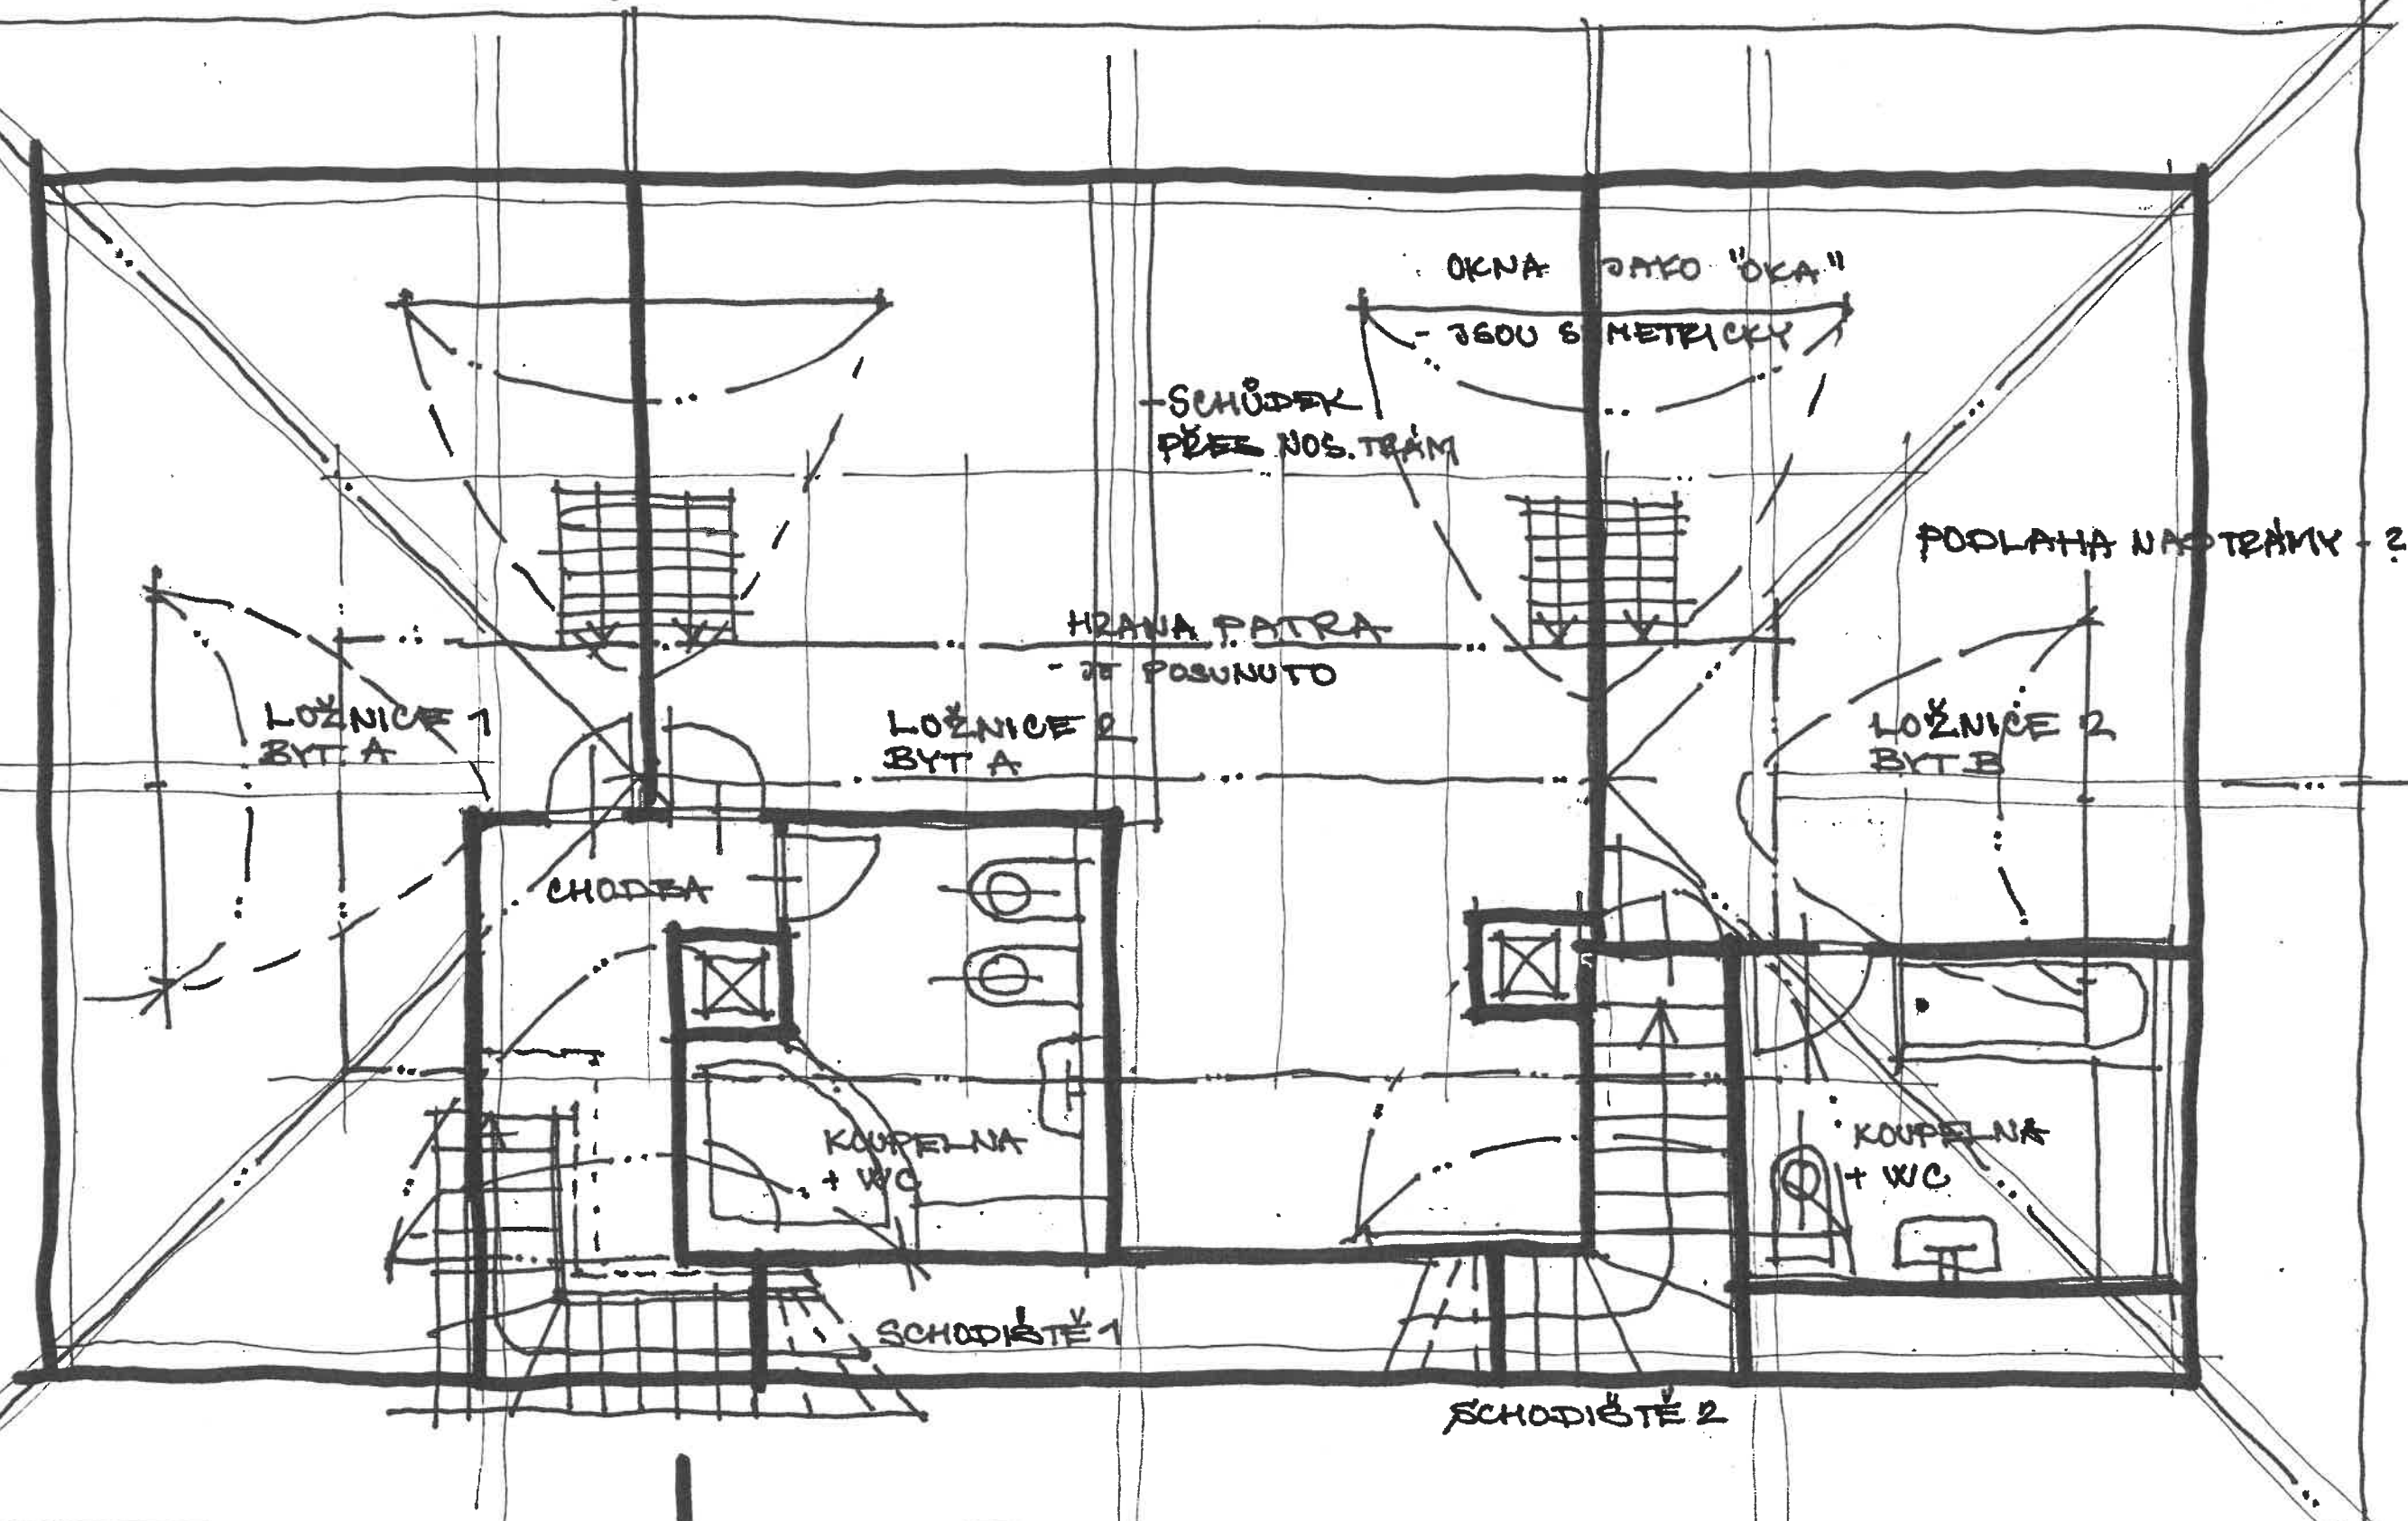

4c


4C

PODKROVÍ - 2NP - VAR. 2 - 5 - M 1:50

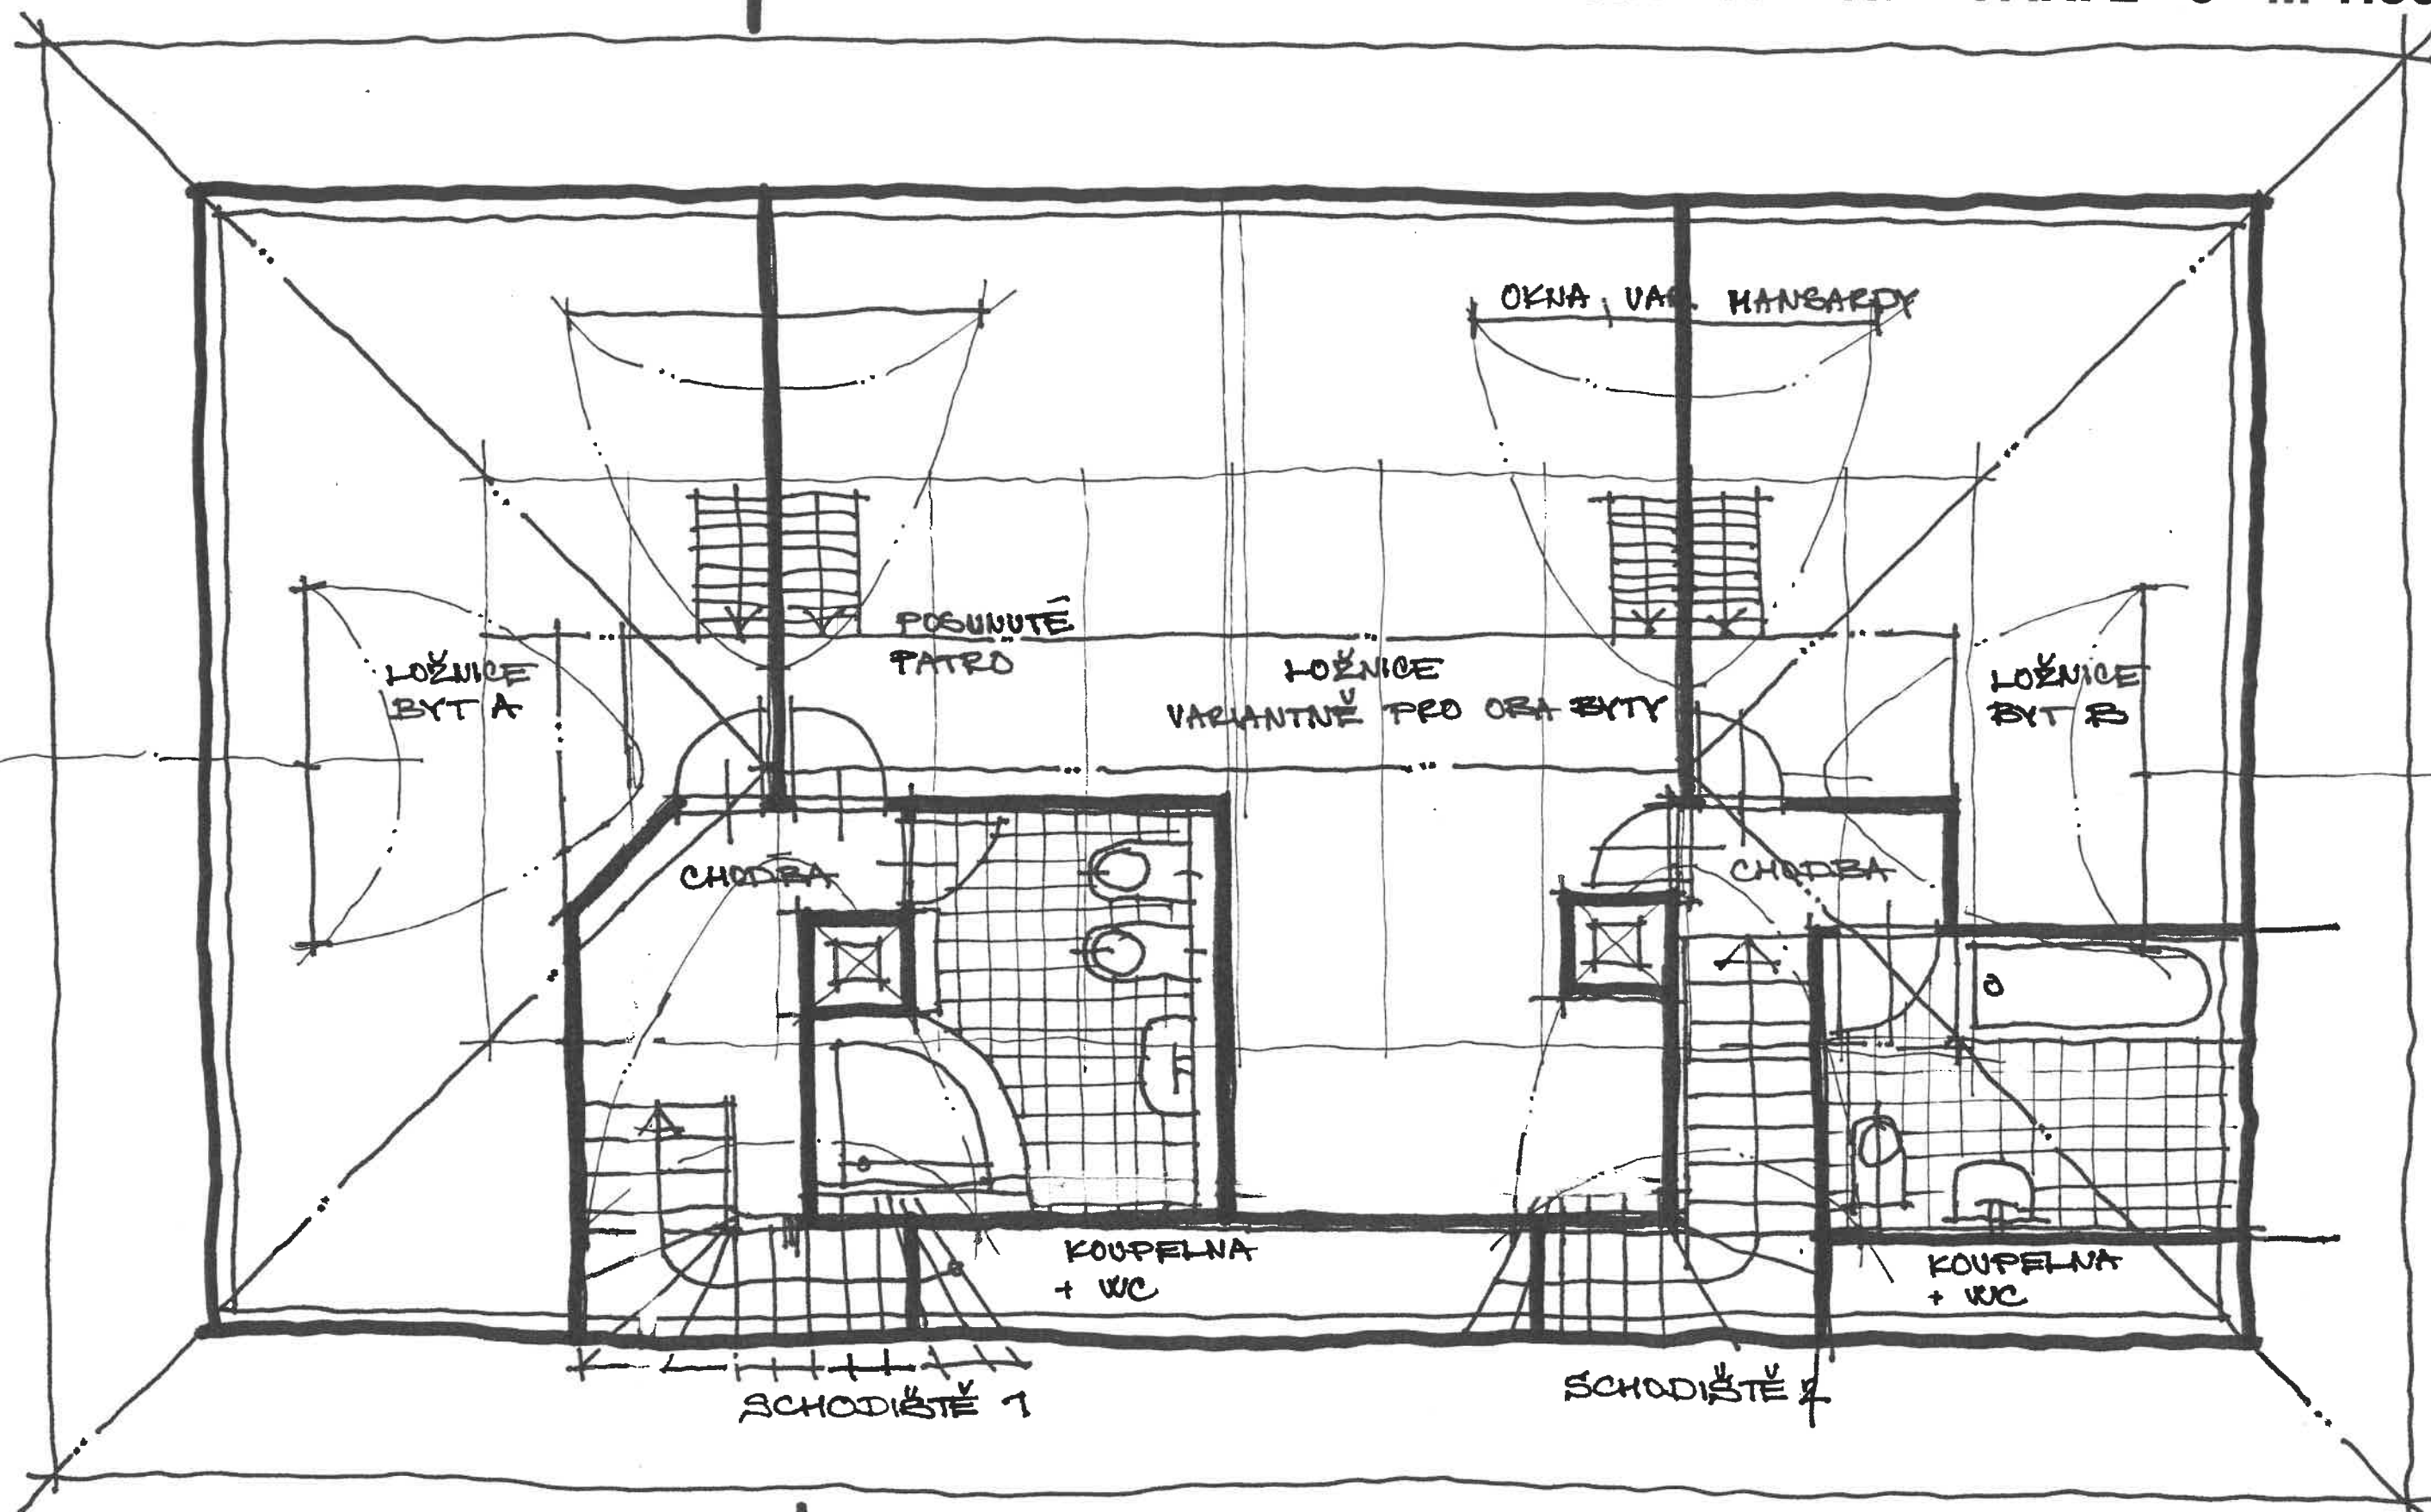


4C

ŘEZ PŘÍČNÝ- C - VAR. 1 - 5 - M 1:50

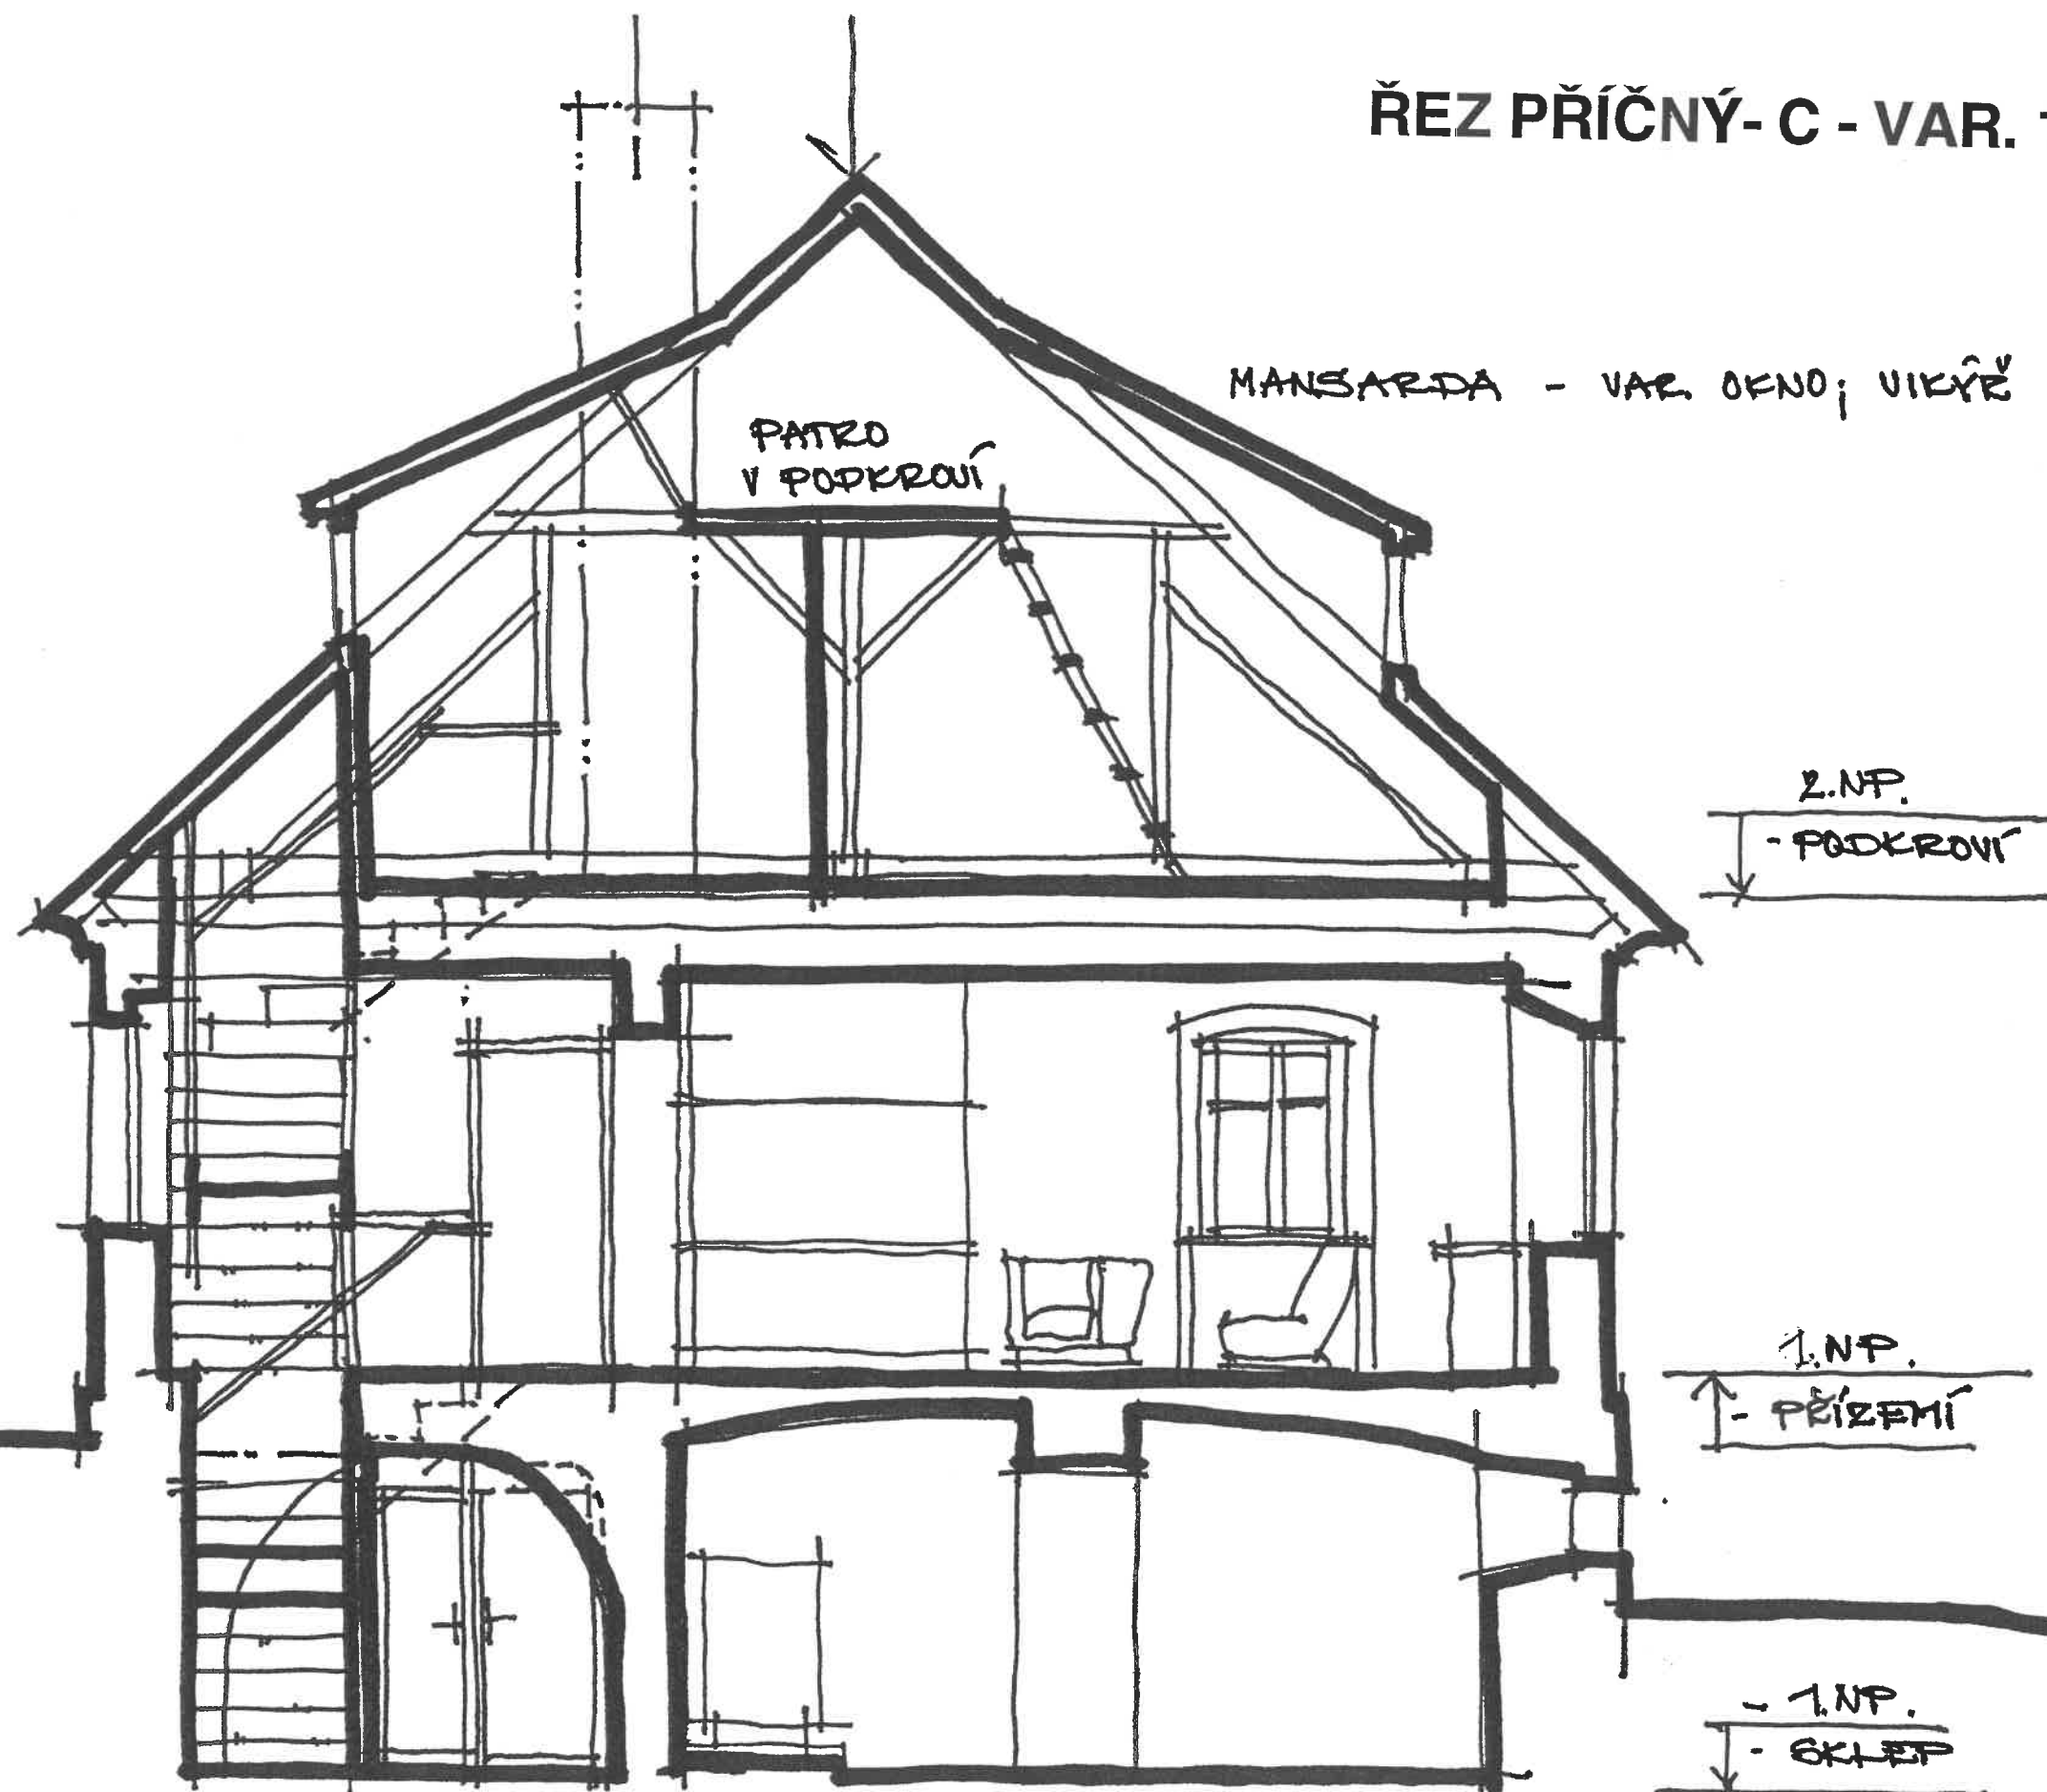

PERSPEKTIVA 2- SCHEMA PODKROVÍ

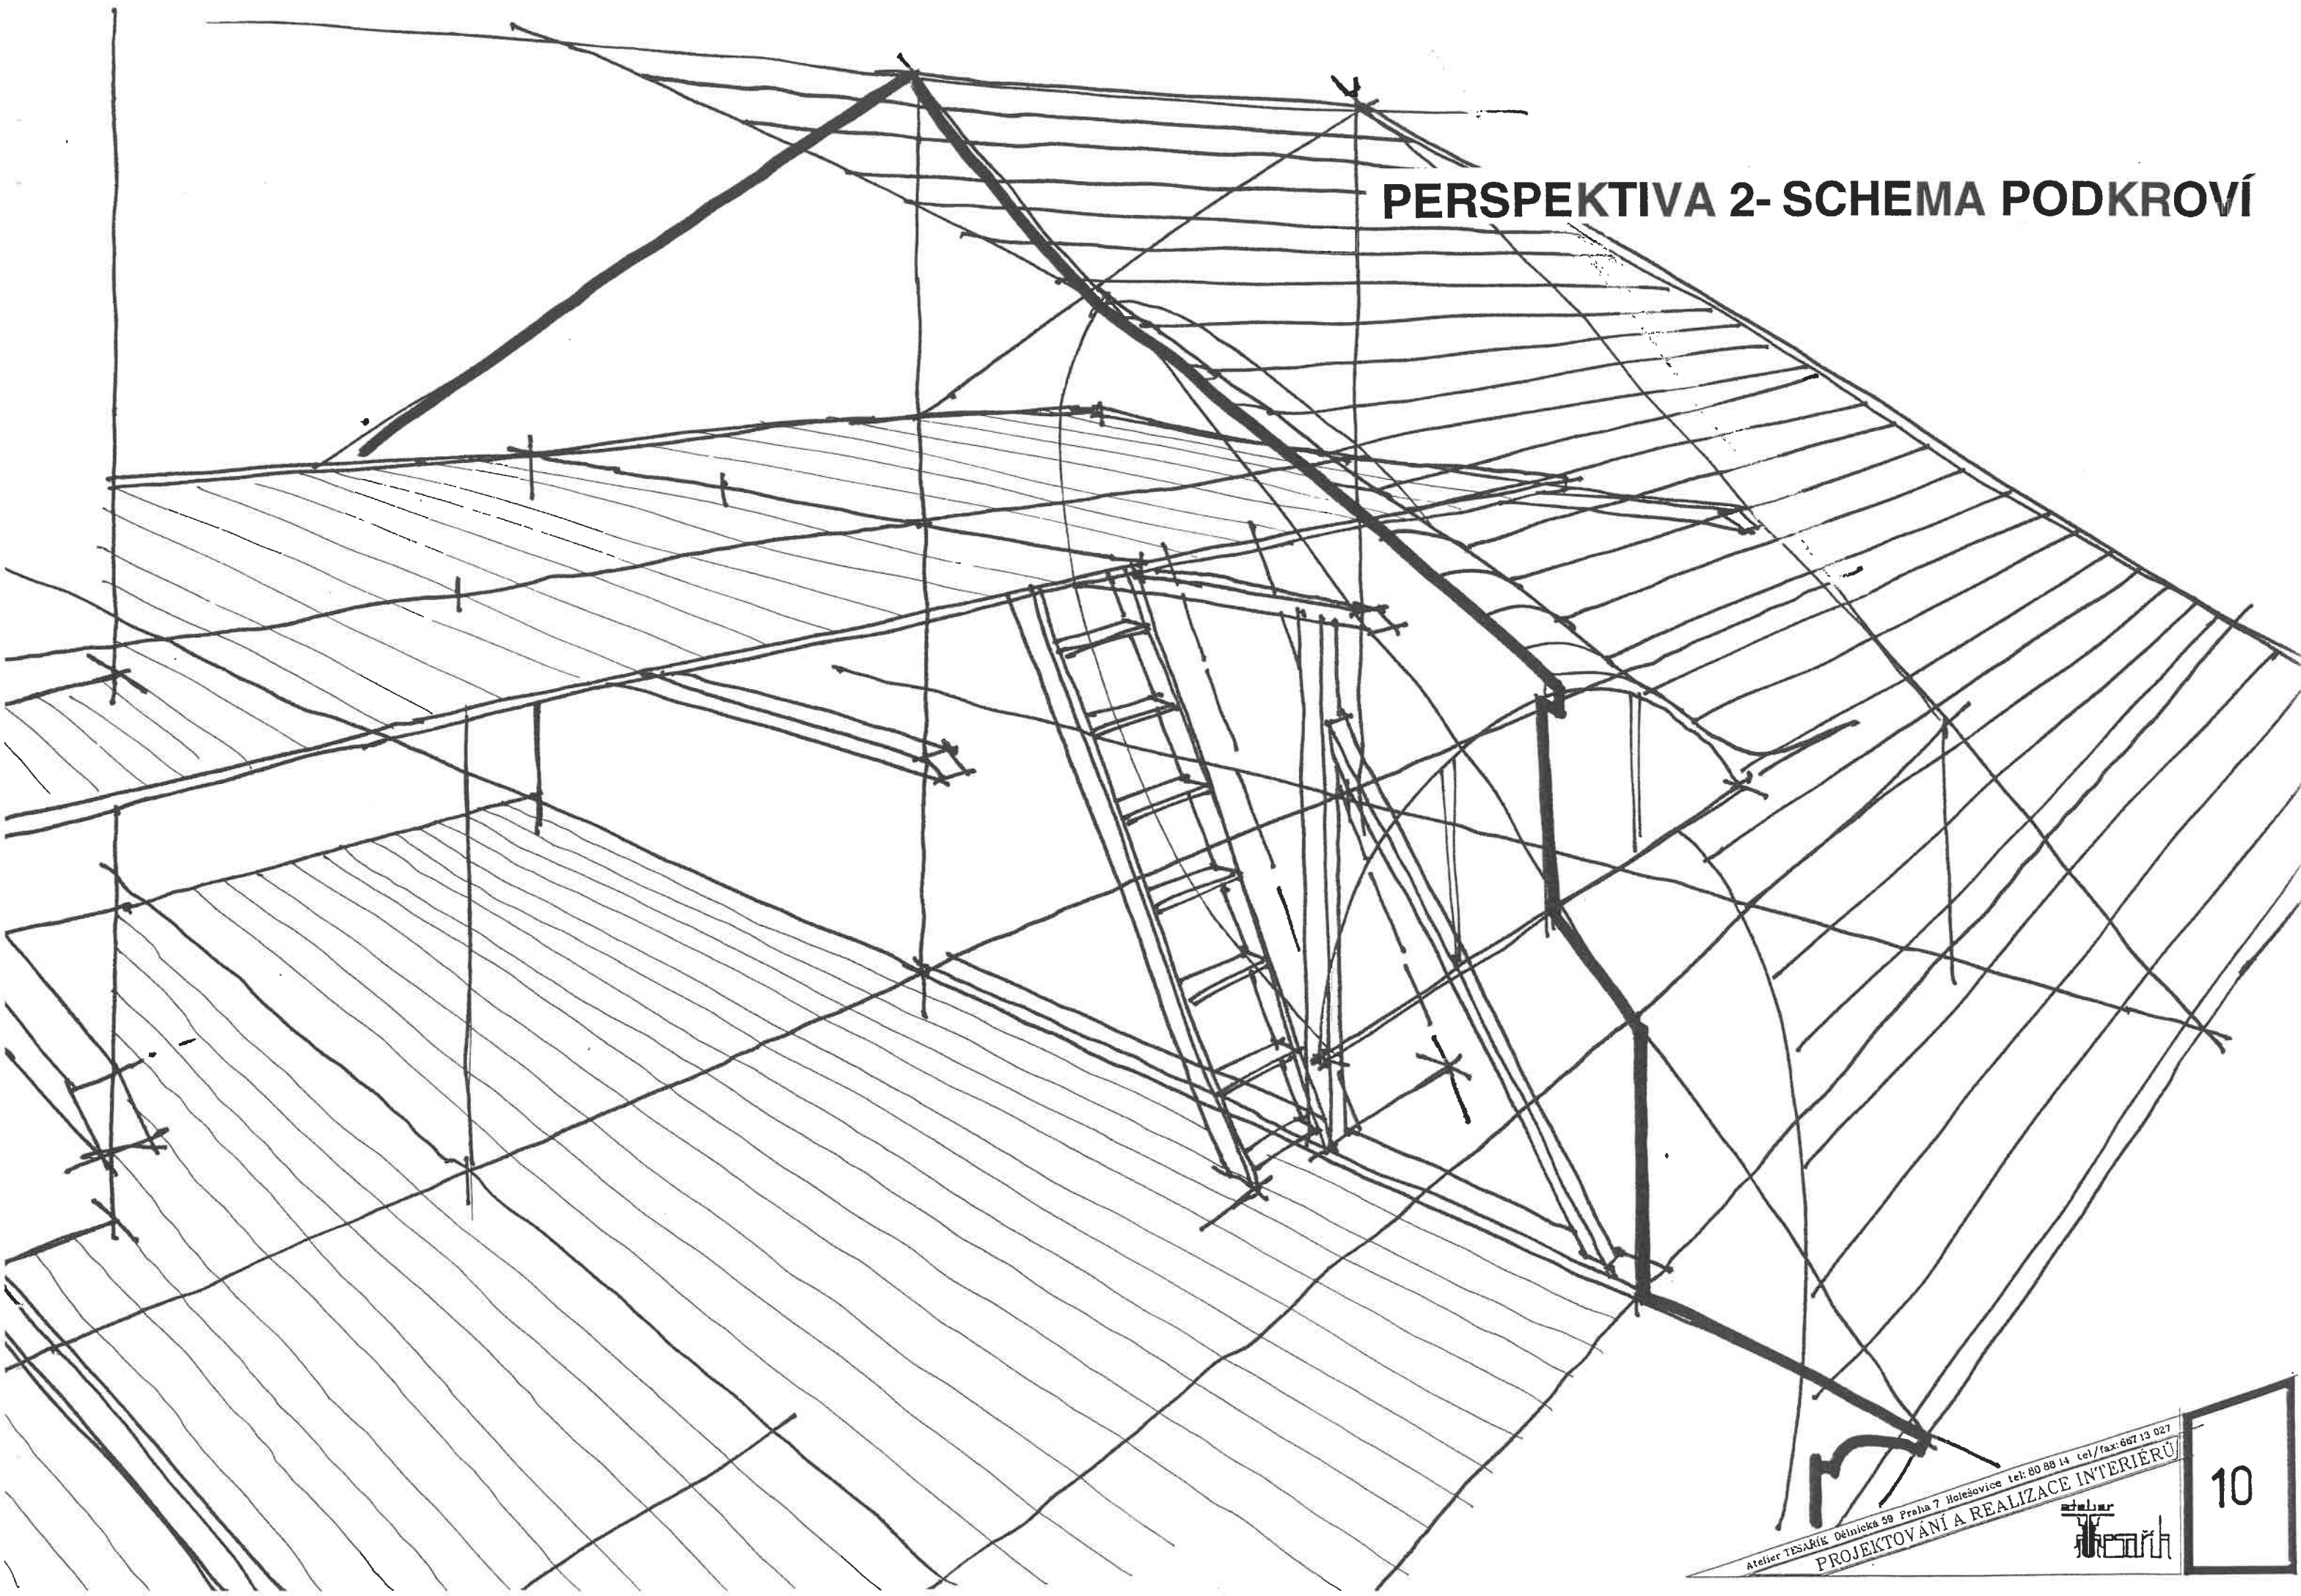

POHLED ČELNÍ - NÁVRH - M 1:50

