


# PŘÍČNÝ ŘEZ

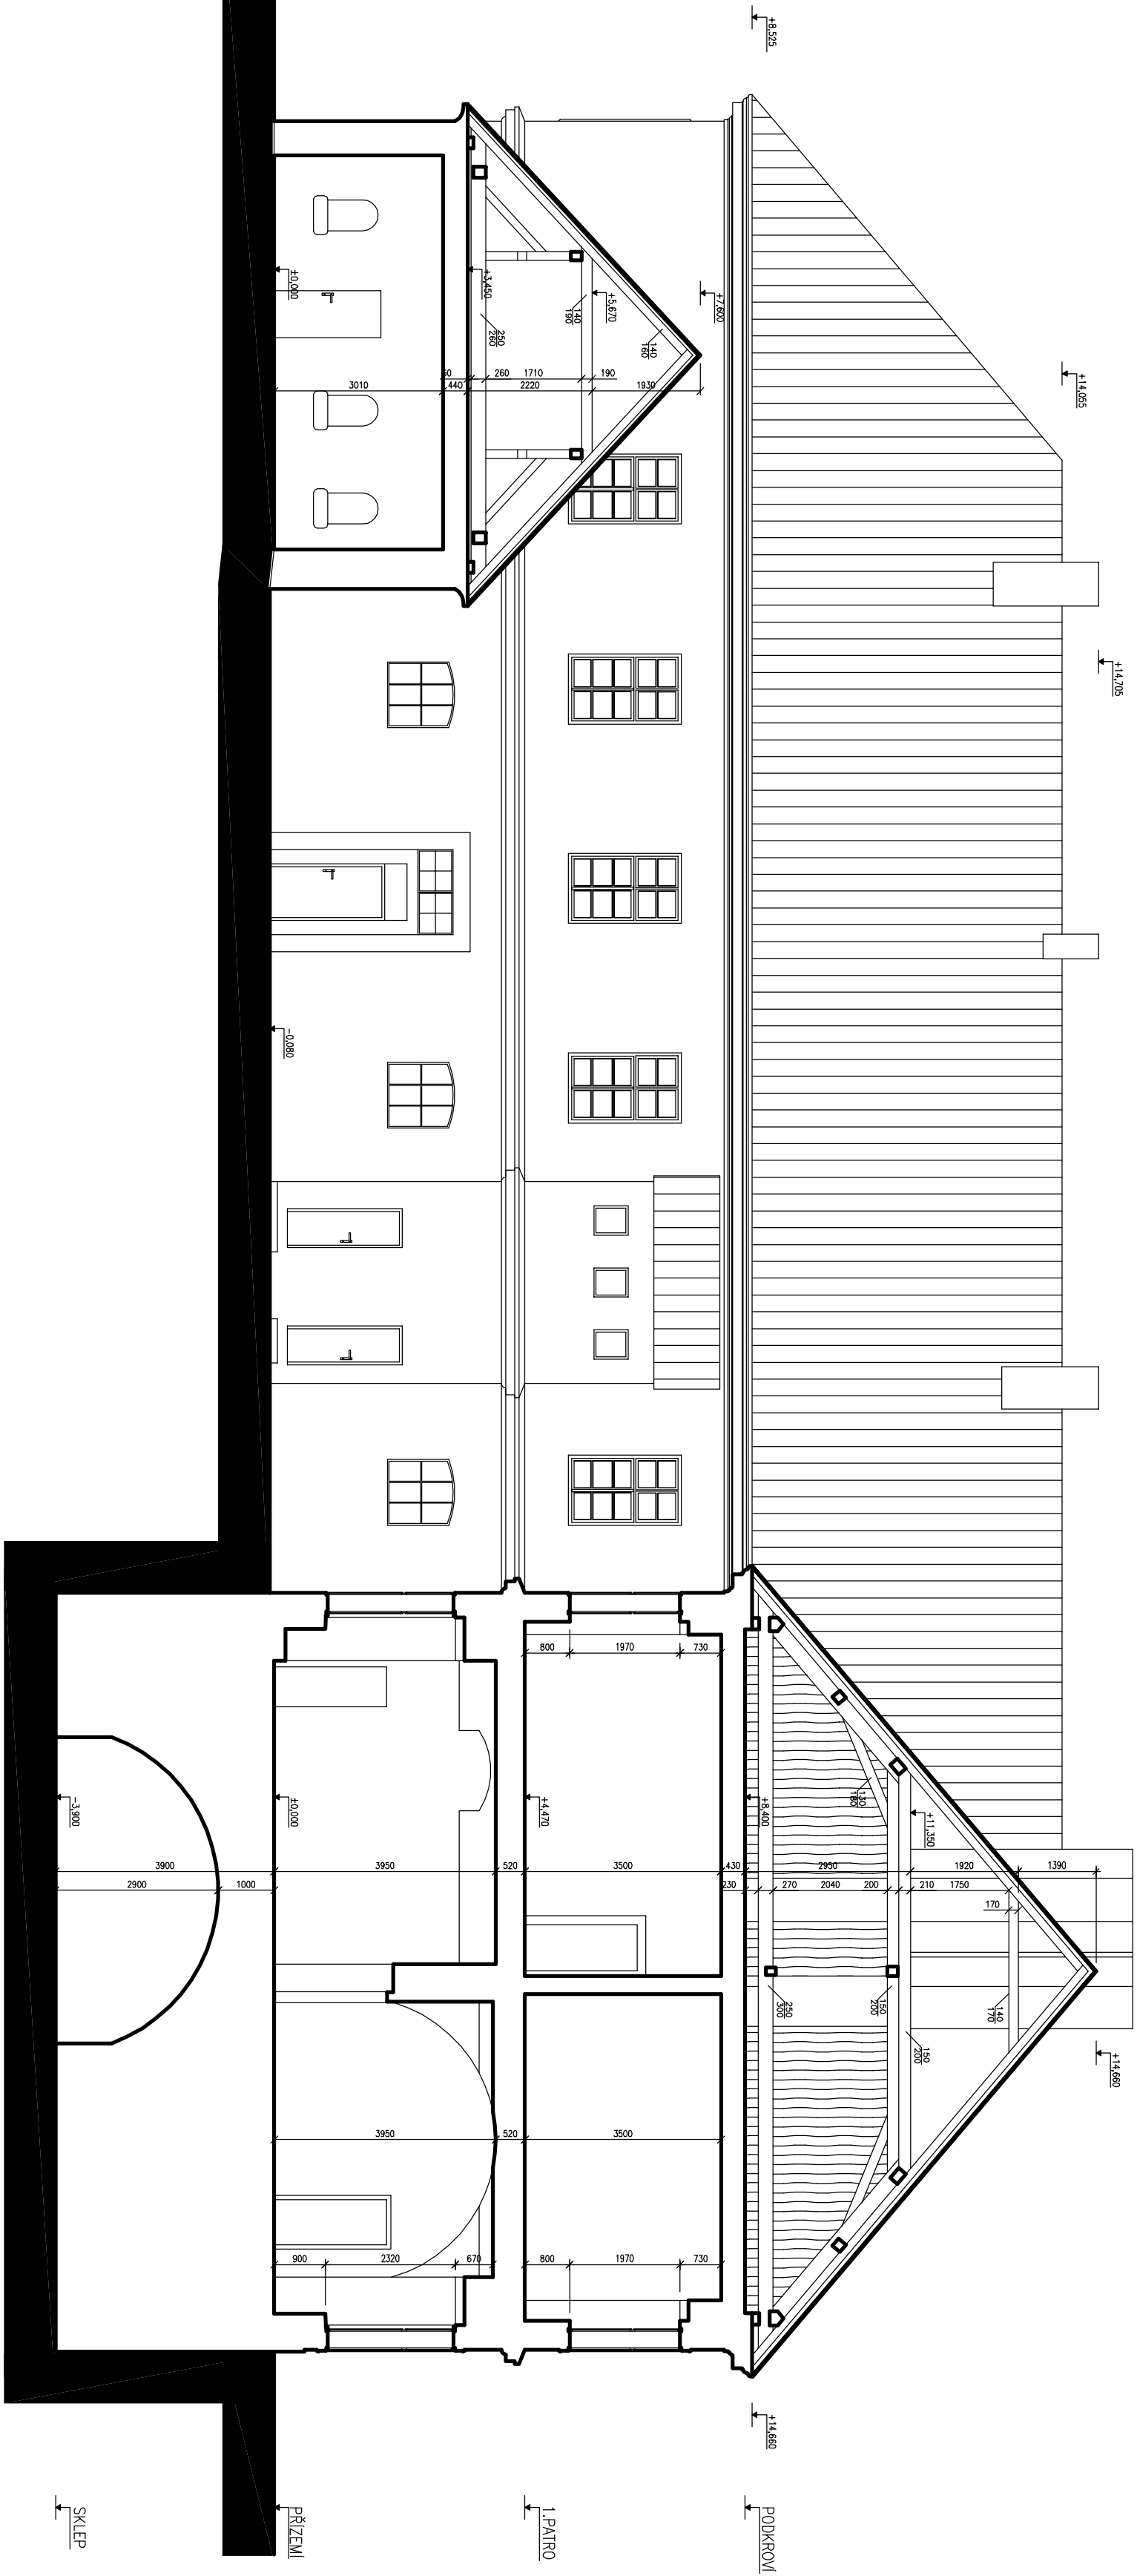

ZODPOV. PROJEKT :		VYPRACOVAN	KRESLE	KONTROLOVAN
Luděk MOC		Onďrej MOC	Onďrej MOC	Luděk MOC
KRAJ	LIBERECKÝ		STAVEBNÍ ÚŘAD	ČESKÁ LÍPA
INVESTOR	FILIKOV MB s.r.o., Zahradky čp.4, 471 01 Zahradky			
STÁVAJÍCÍ STAV HOSPODÁŘSKÉ BUDOVY				
čp. 4, Zahradky 471 01				
PŘÍČNÝ ŘEZ				
MĚŘITKO				ČÍS.VÝK.R.
1 : 100				